


ASUNTO OY PORIN MESIKÄMMEN

A4 1:100

Huoneistopohja, 3H+KT+LOFT 90,5 m²

22.10.2018

0 1 2.5 5 m

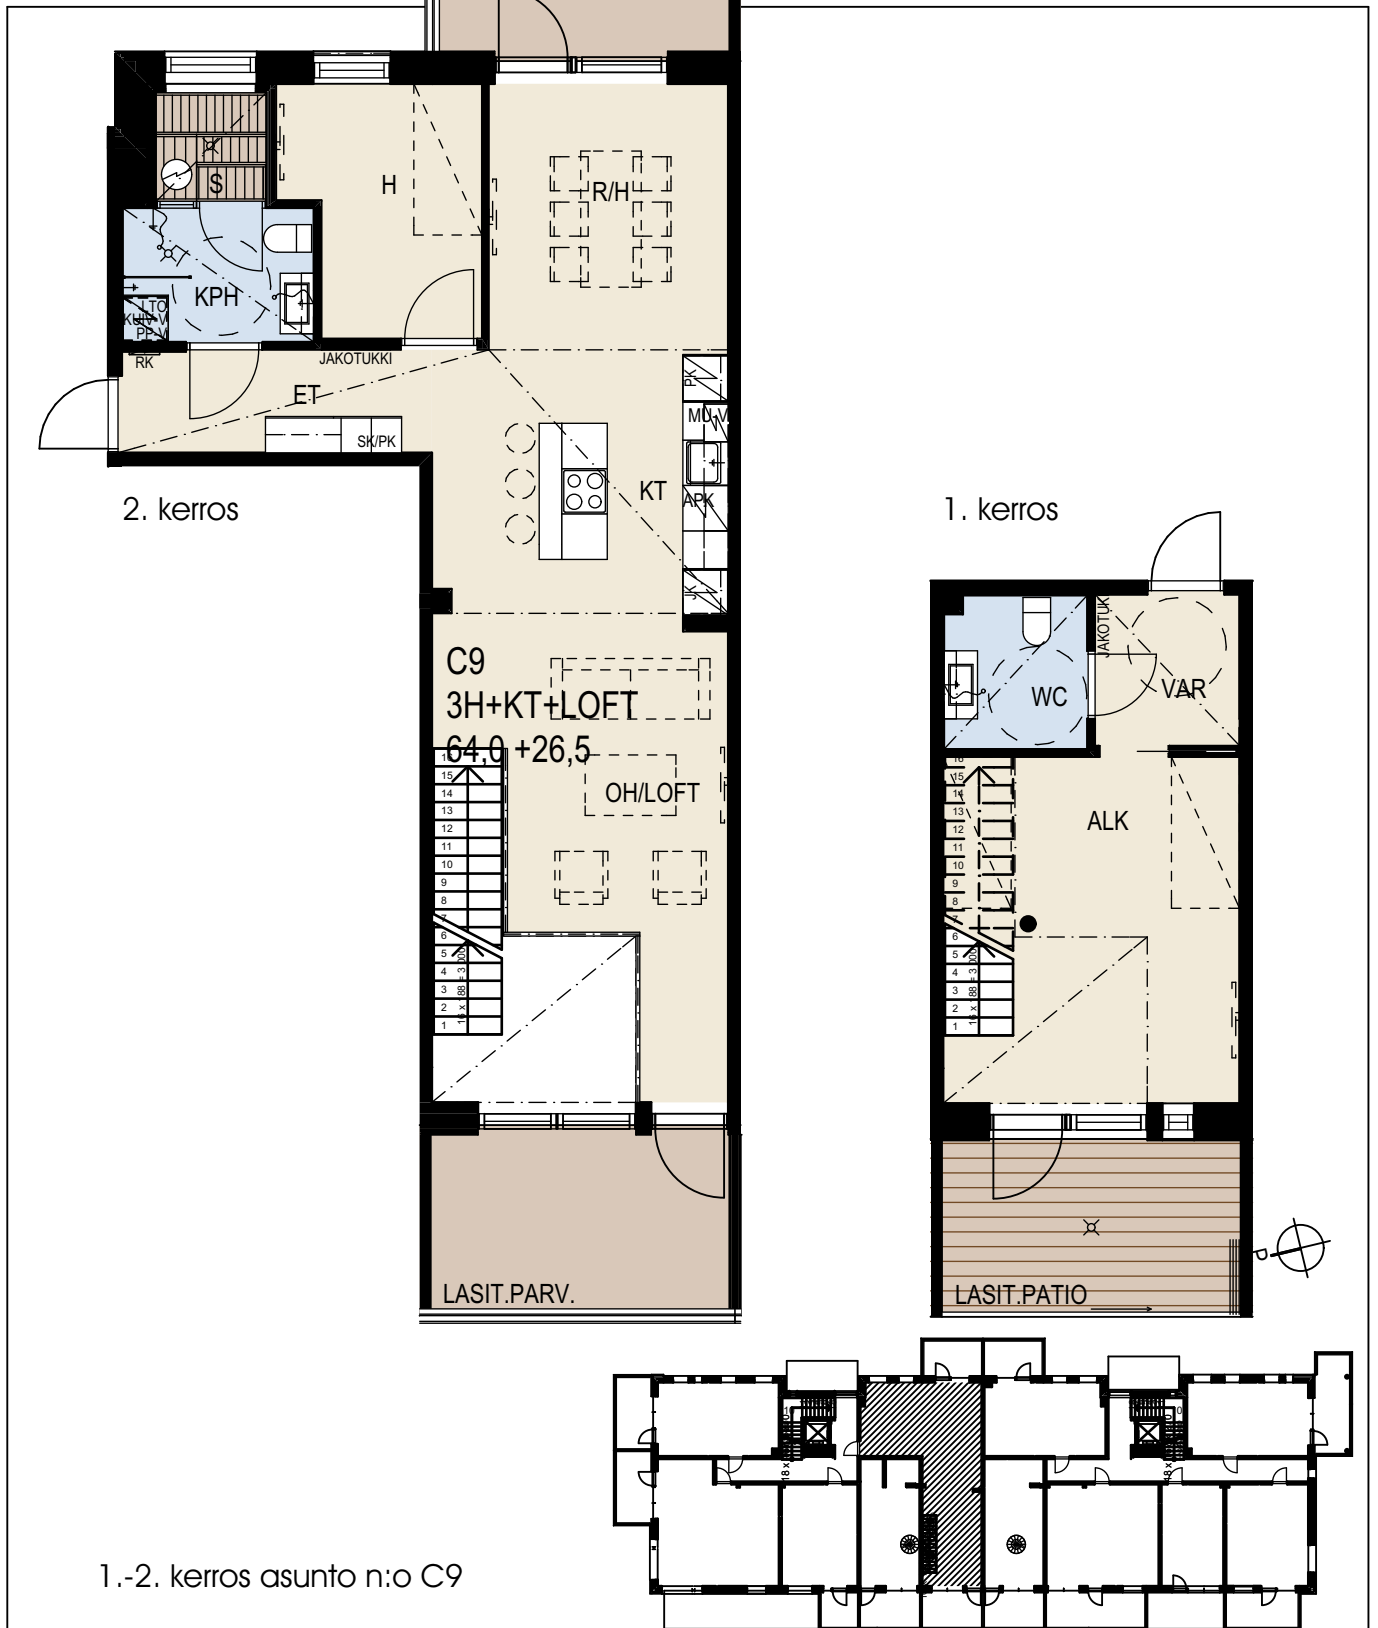

 **schauman**

Muutokset mahdollisia
Rakentaja pidättää oikeuden kaikkiin suunnitelmamuutoksiin

SCHAUMAN ARKKITEHDIT
Linnankatu 9D FI-20100 Turku, Finland
+358 2 251 5555 schaumanarch.fi