


ASUNTO OY PORIN MESIKÄMMEN

A4 1:100

0 1 2.5 5 m

Huoneistopohja, 2H+KT+S 60,0 m²
25.10.2018

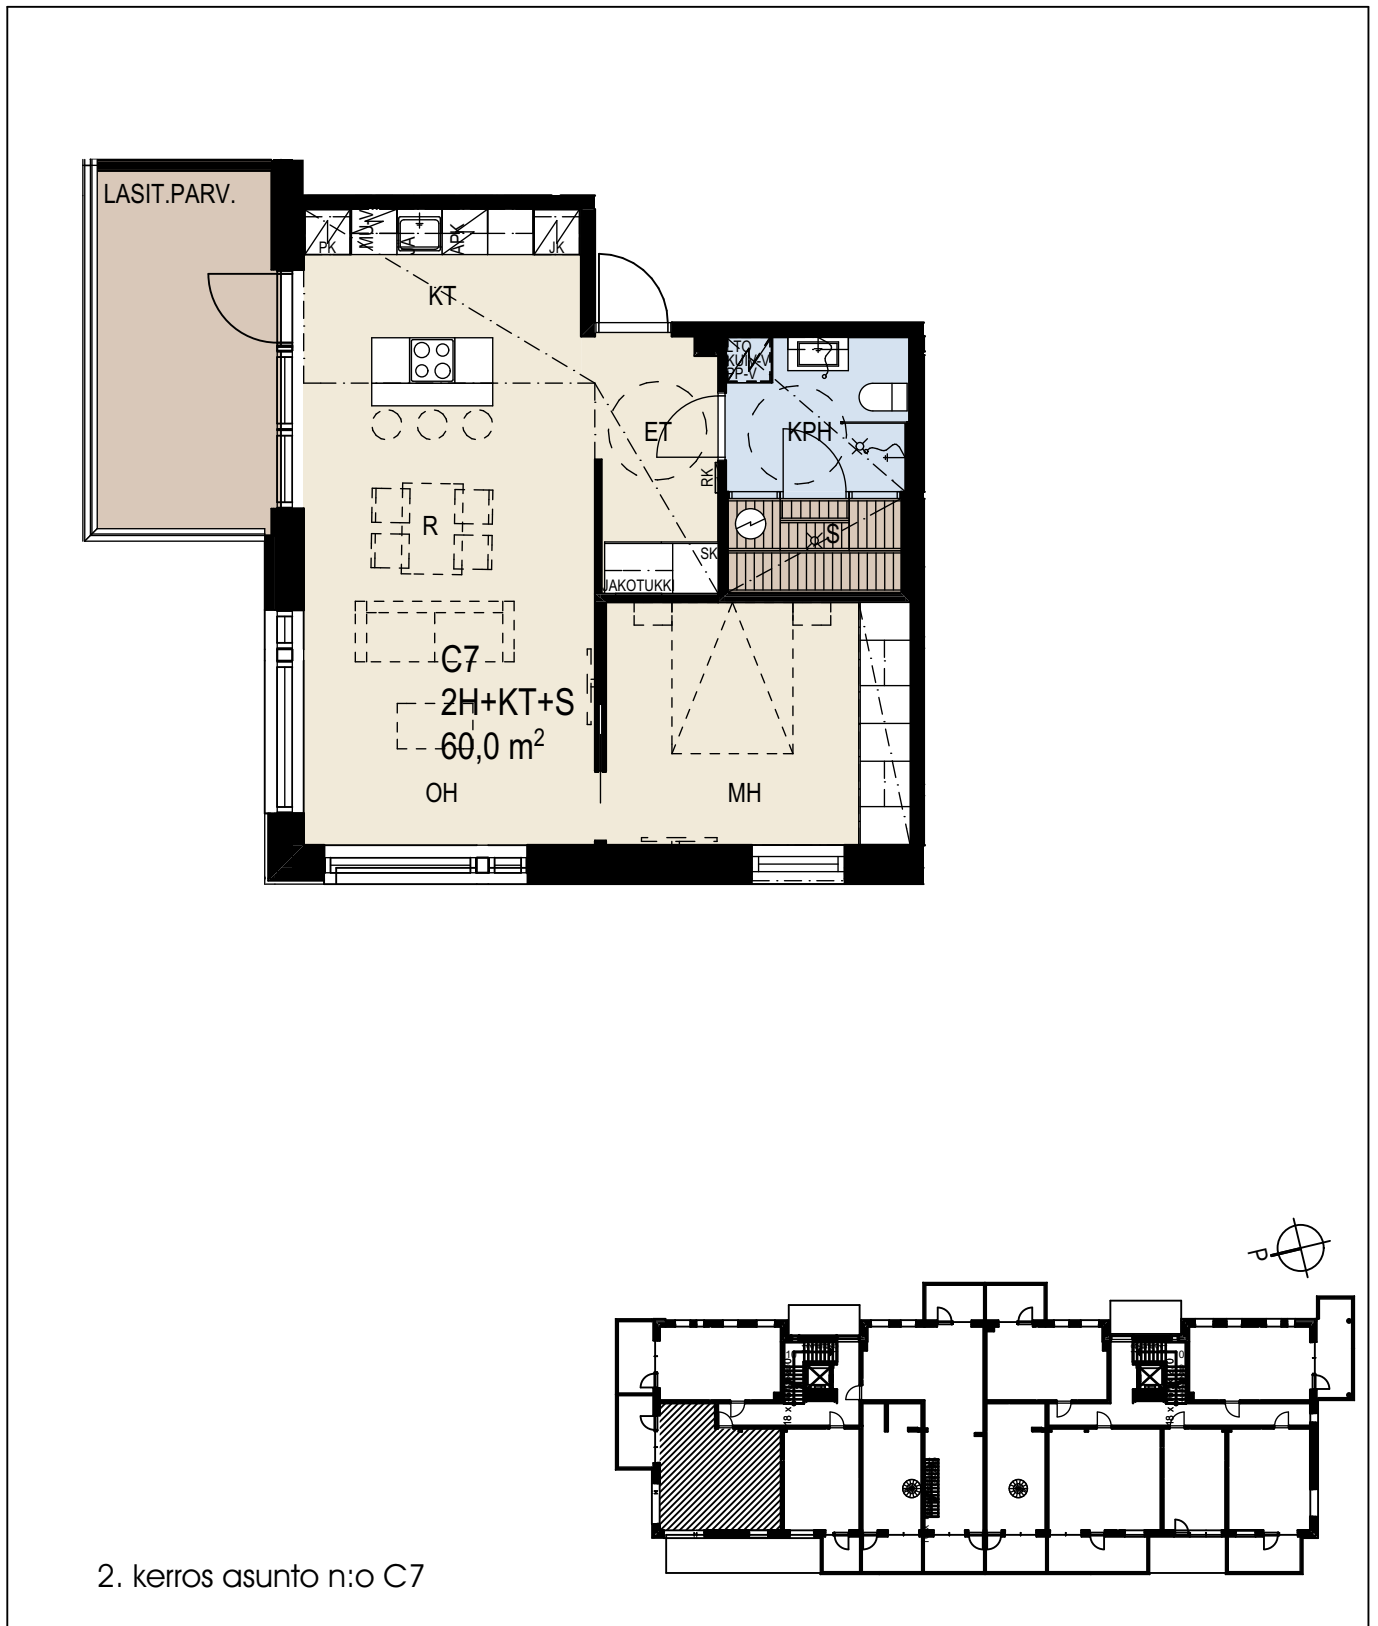

 **schauman**

Muutokset mahdollisia
Rakentaja pidättää oikeuden kaikkiin suunnitelmamuutoksiin

SCHAUMAN ARKKITEHDIT
Linnankatu 9D FI-20100 Turku, Finland
+358 2 251 5555 schaumanarch.fi