


ENNAKKOMARKKINOINTIVAIEN
ASUNTO OY PORIN MIESKÄMMEN

A4 1:100

Huoneistopohja, 4H+ KT+ S 95,5 m²

16.04.2018

0 1 2.5 5 m

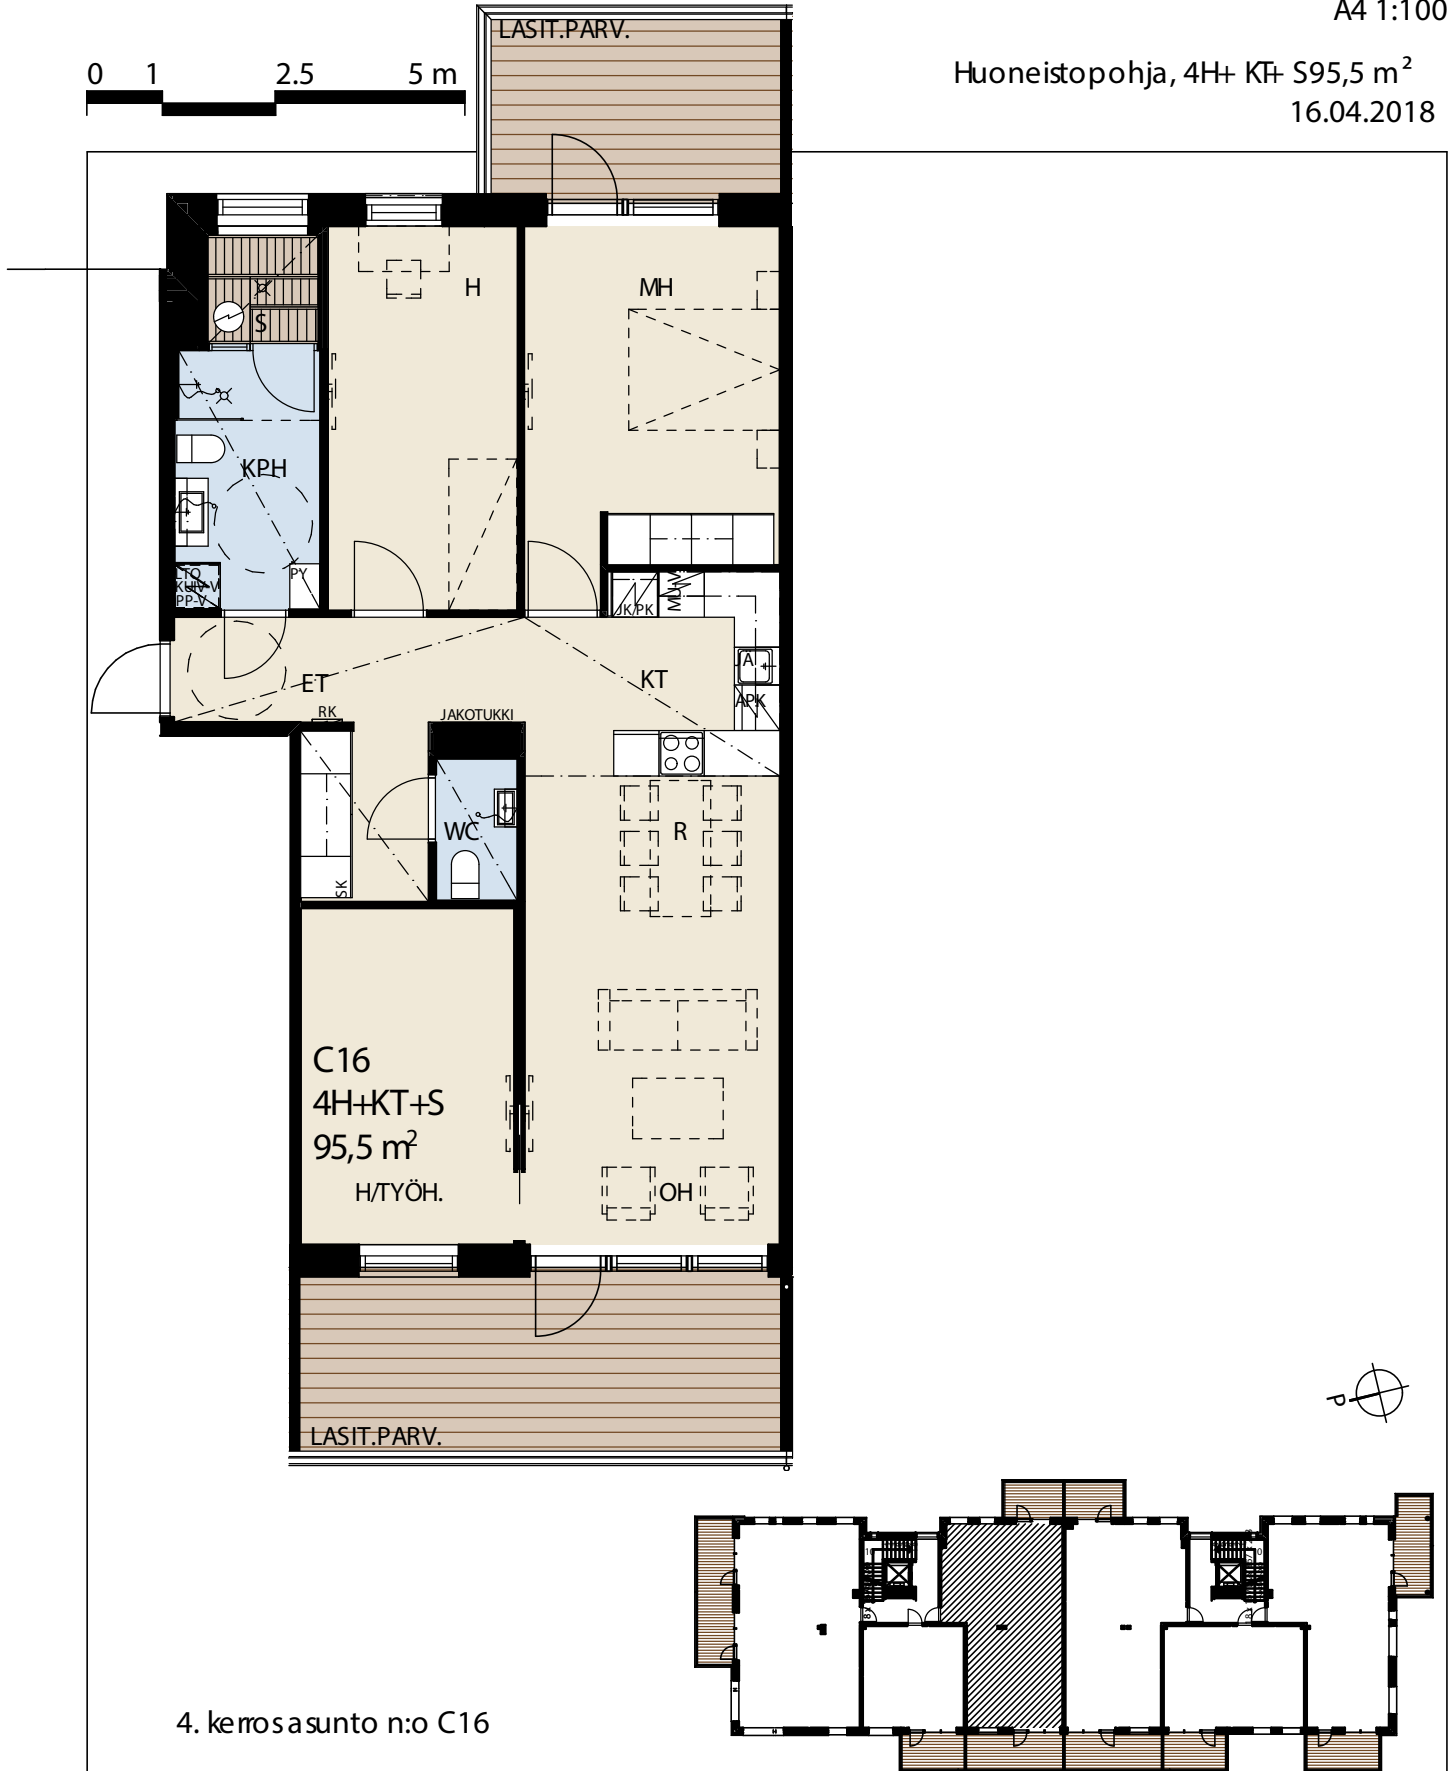

 **schauman**

Muutokset mahdollisia
Rakentaja pidättää oikeuden kaikkiin suunnitelmamuutoksiin

SCHAUMAN ARKITEHDIT
Linnankatu 9D R-20100 Turku, Finland
+358 2 251 5555 schaumanaarch.fi