


ENNAKKOMARKKINOINTIVAIEN  
ASUNTO OYPORIN MIESKÄMMEN

A4 1:100

Huoneistopohja, 3H+KT+S90,0 m<sup>2</sup>

16.04.2018

0 1 2.5 5 m

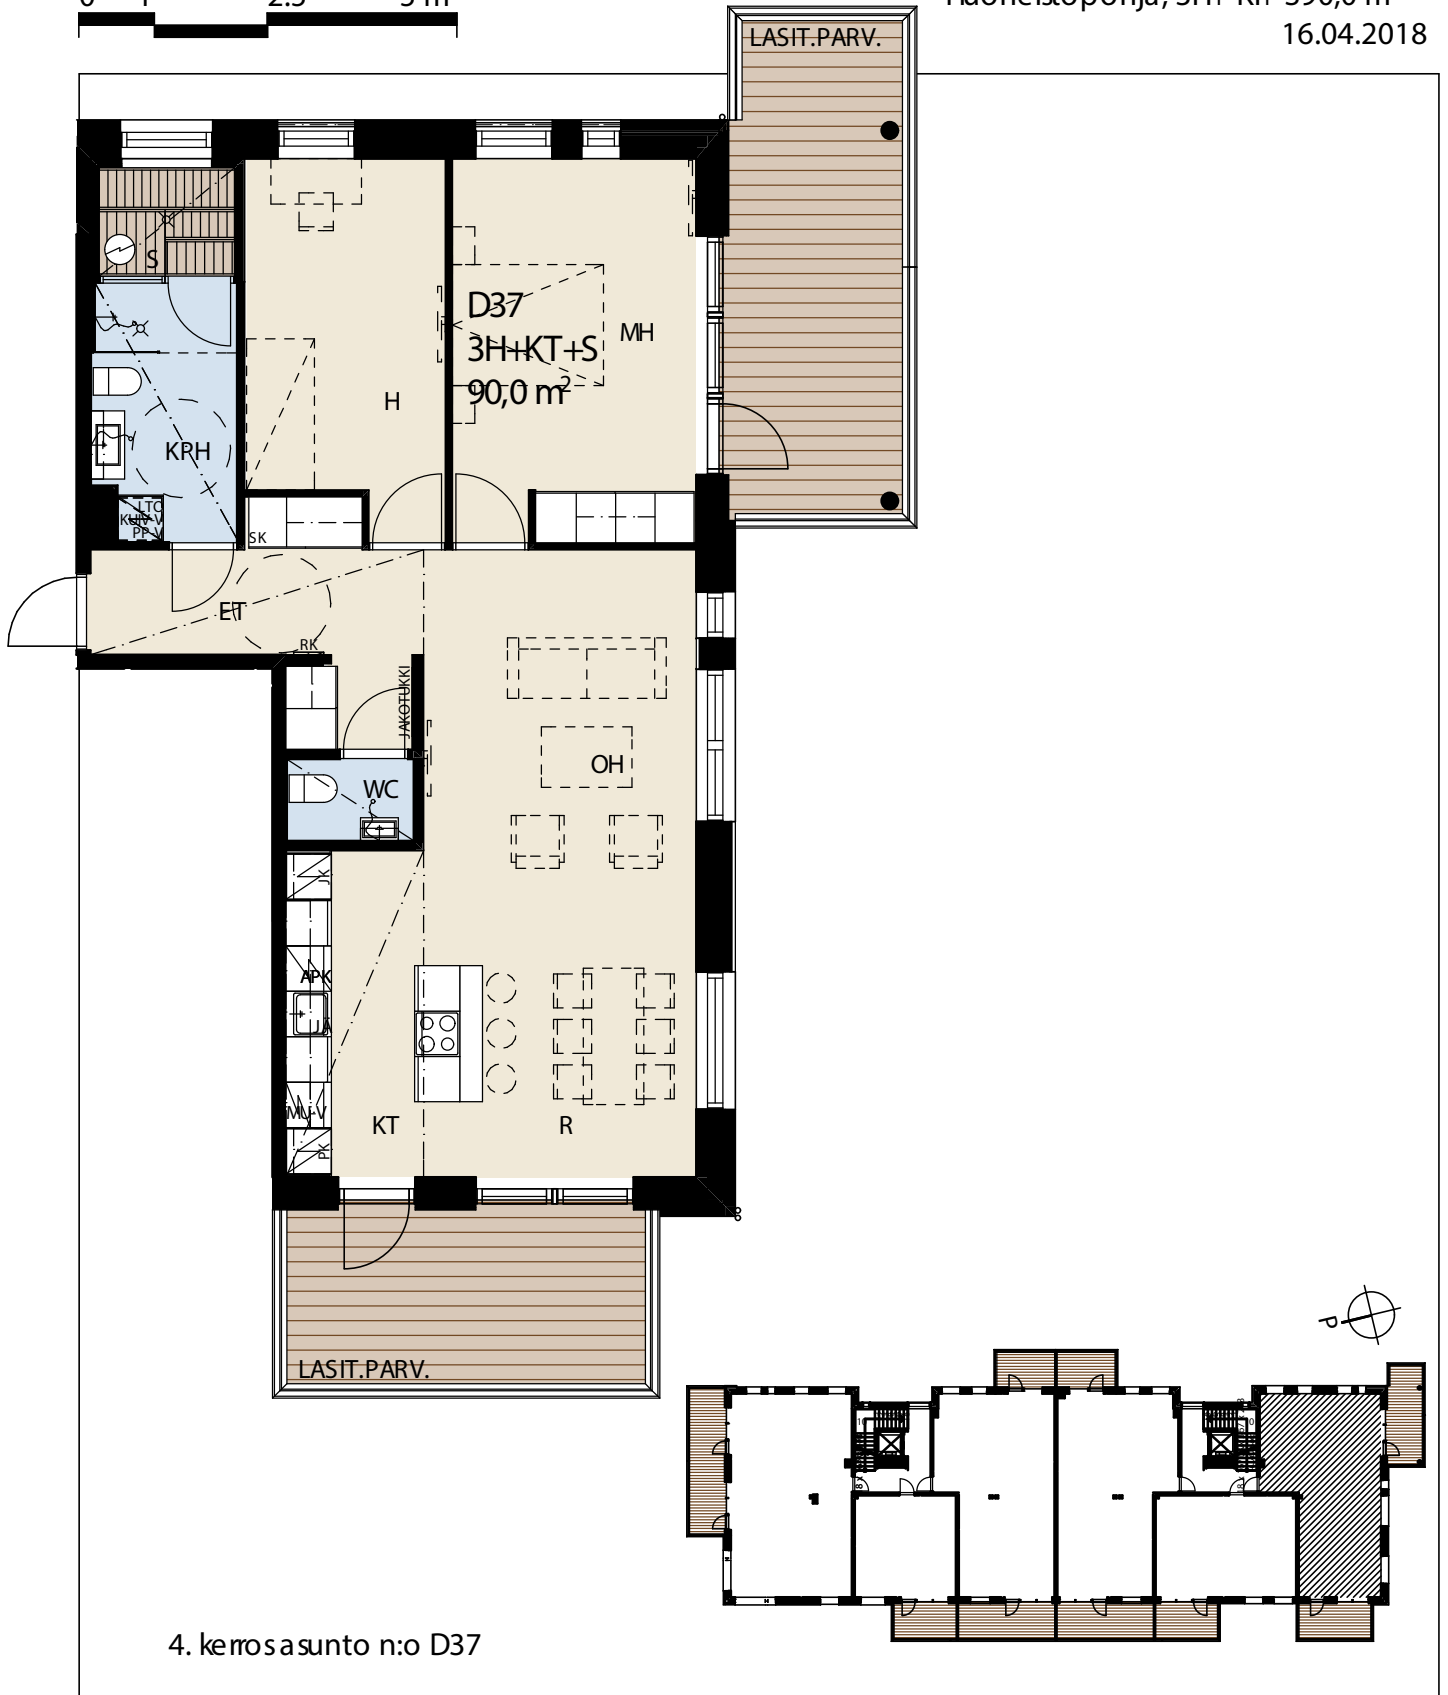

 **schauman**

Muutokset mahdollisia  
Rakentaja pidättää oikeuden kaikkiin suunnitelmamuutoksiin

SCHAUMAN ARKITEHDIT  
Linnankatu 9D R-20100 Turku, Finland  
+358 2 251 5555 schaumanaarch.fi