


ENNAKKOMARKKINOINTIVAIEN  
**ASUNTO OY PORIN MESKÄMMEN**

A4 1:100

0 1 2.5 5 m

Huoneistopohja, 3H+KT+S 95,5 m<sup>2</sup>

16.04.2018

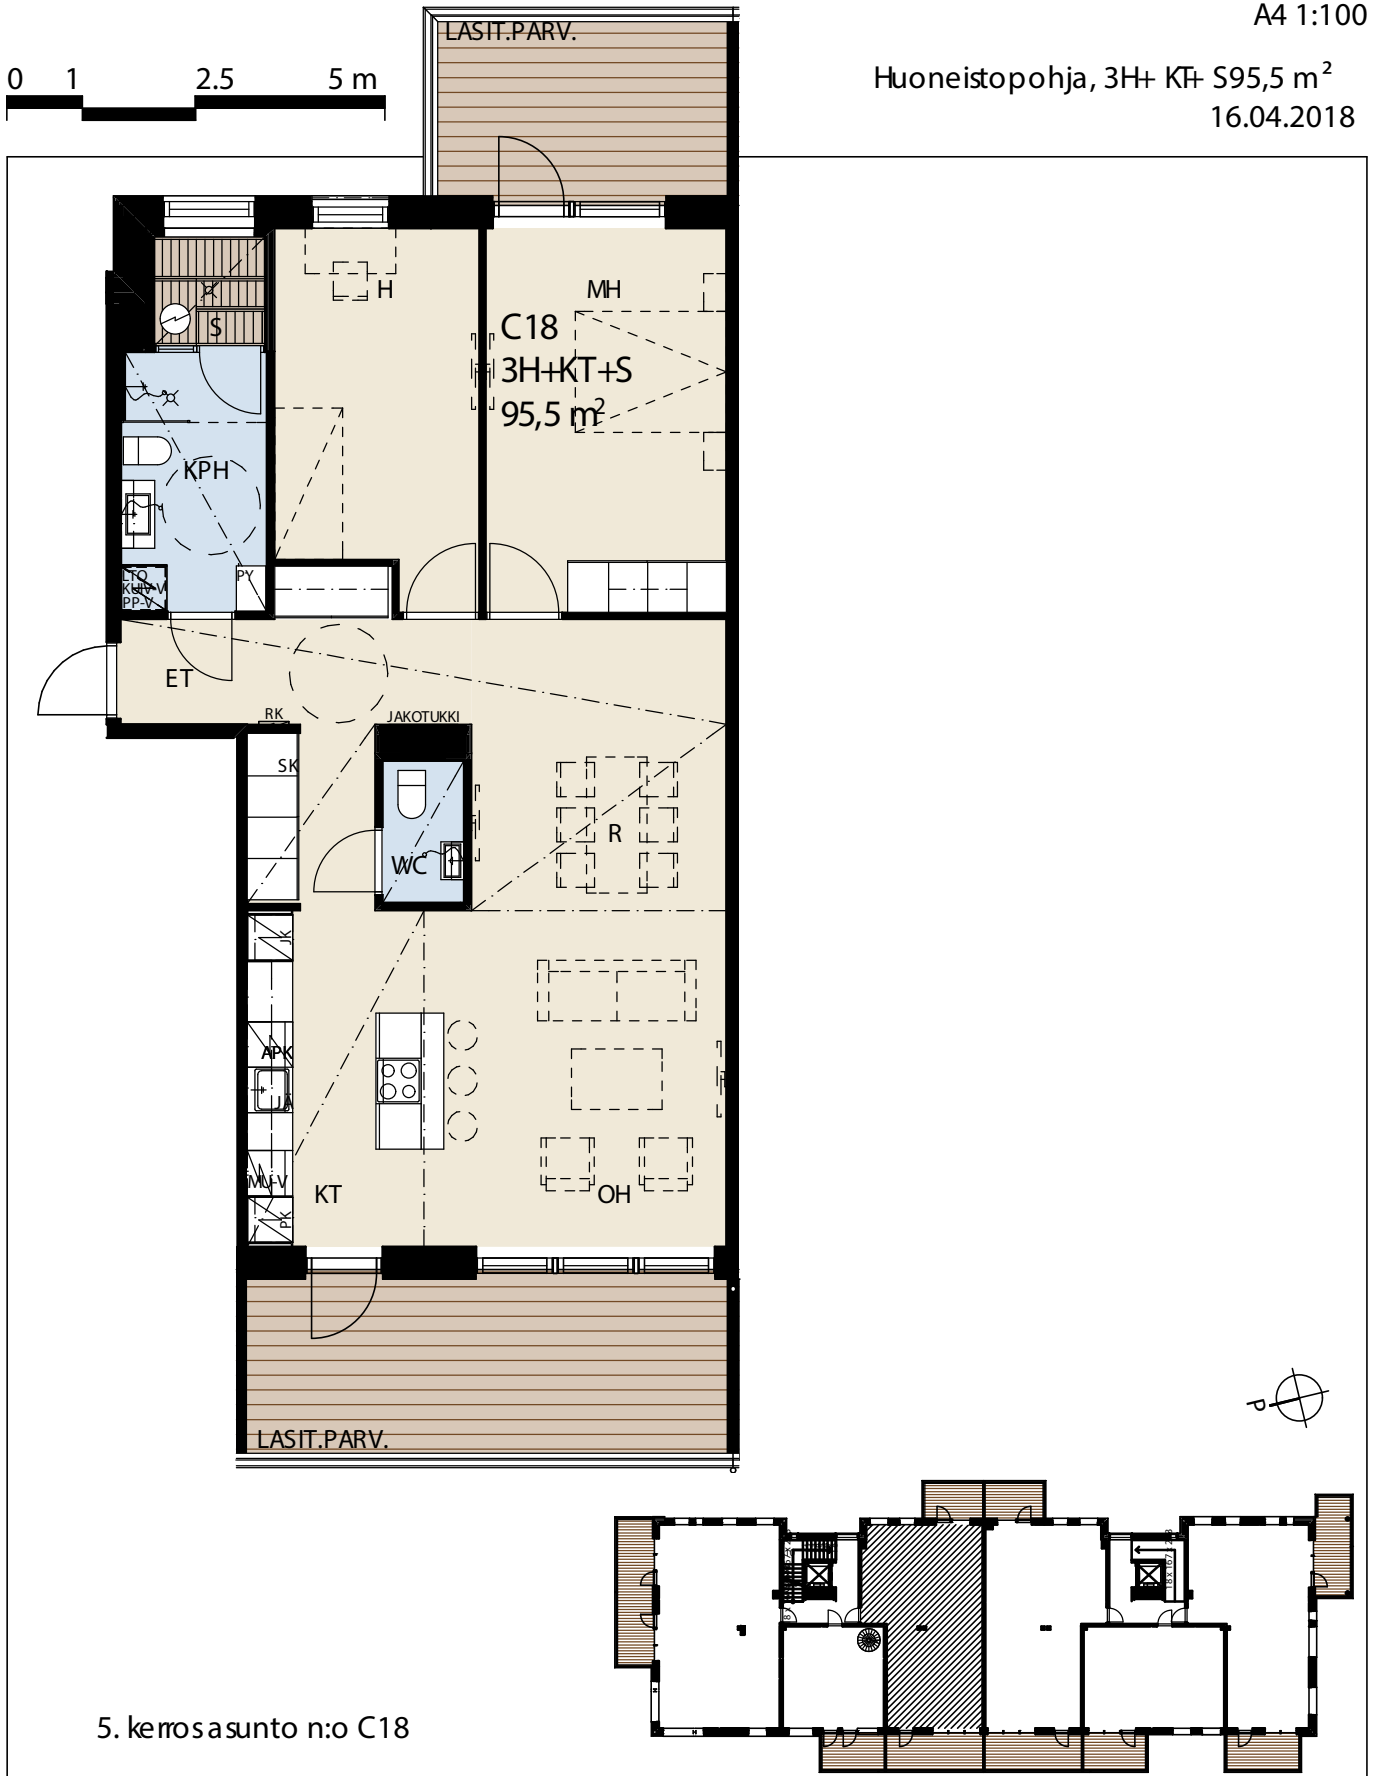

**schauman**

Muutokset mahdollisia  
Rakentaja pidättää oikeuden kaikkiin suunnitelmamuutoksiin

SCHAUMAN ARKITEHDIT  
Linnankatu 9D FI-20100 Turku, Finland  
+358 2 251 5555 schaumanaarch.fi