


ENNAKKOMARKKINOINTIVAIEN
ASUNTO OY PORIN MIESKÄMMEN

A4 1:100

0 1 2.5 5 m

Huoneistopohja, 3H+ KT+ S 95,5 m²
16.04.2018

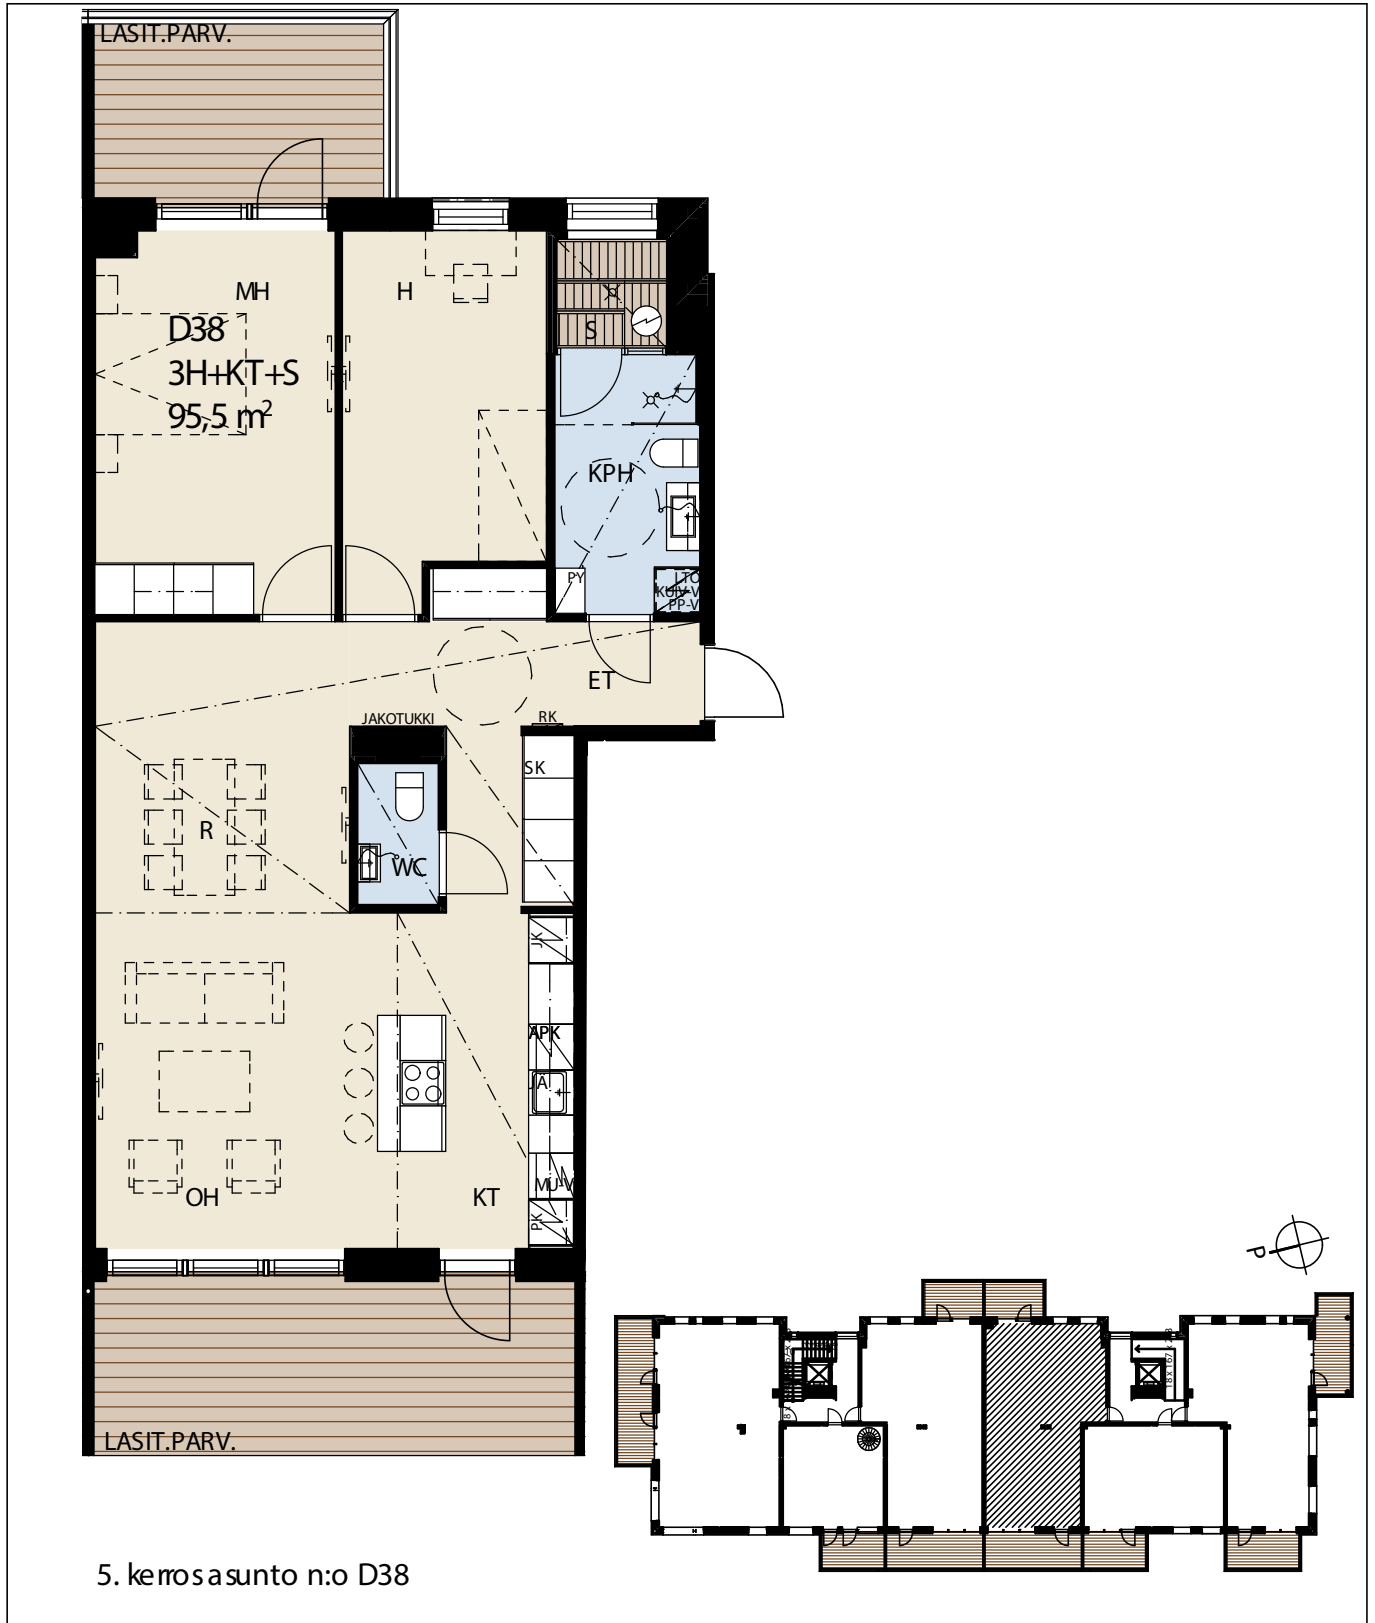

 **schauman**

Muutokset mahdollisia
Rakentaja pidättää oikeuden kaikkiin suunnitelmamuutoksiin

SCHAUMAN ARKITEHDIT
Linnankatu 9D F-20100 Turku, Finland
+358 2 251 5555 schaumanaarch.fi