

# AS O YPORIN OTSO, PRSH A



Huoneistopohja, 2H+ KT+ S+ KHH+ LOFT 127,0 m<sup>2</sup>  
30.8.2017



**schauman**

Muutokset mahdollisia

Rakentaja pitää tää oikeuden kaikkiin suunnitelman muutoksiin


SC HAUMAN ARKITEHDIT

Linna nka tu 9D FE20100 Turku, Finland  
+358 2 251 5555 schaumana rch.fi

# AS OY PORIN OTSO, TALO A



Huoneistopohja, 3H+KT+S+KHH+LOFT 127,0 m<sup>2</sup>  
1.5.2017

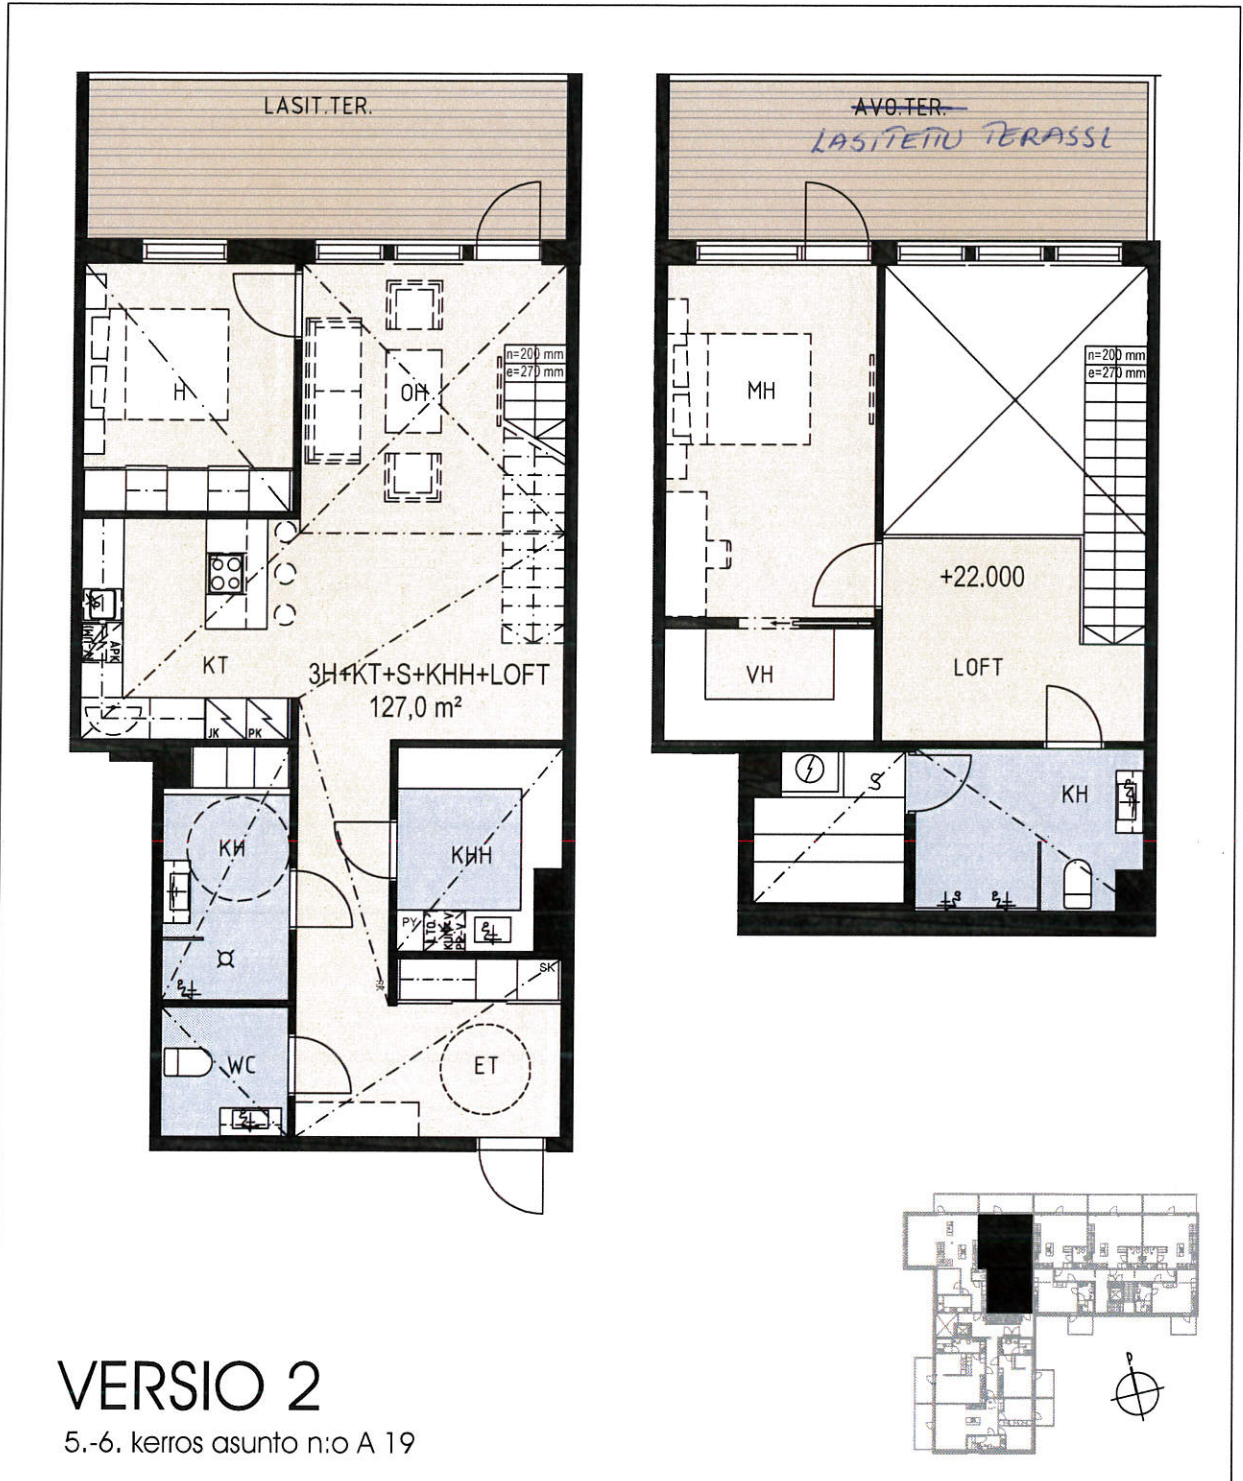

Ennakkomarkkinointia varten

Muutokset mahdollisia

Rakentaja pidättää oikeuden kaikkiin suunnitelmamuutoksiin

 **schauman**

SCHAUMAN ARKKITEHDIT  
Linnankatu 9D FI-20100 Turku, Finland  
+358 2 251 5555 [schaumanarch.fi](http://schaumanarch.fi)