



# AS OY PORIN OTSO, PRSH A

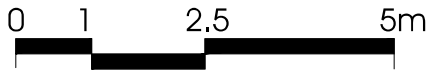

Huoneistopohja, 3H+KT+S 72,5 m<sup>2</sup>  
30.8.2017

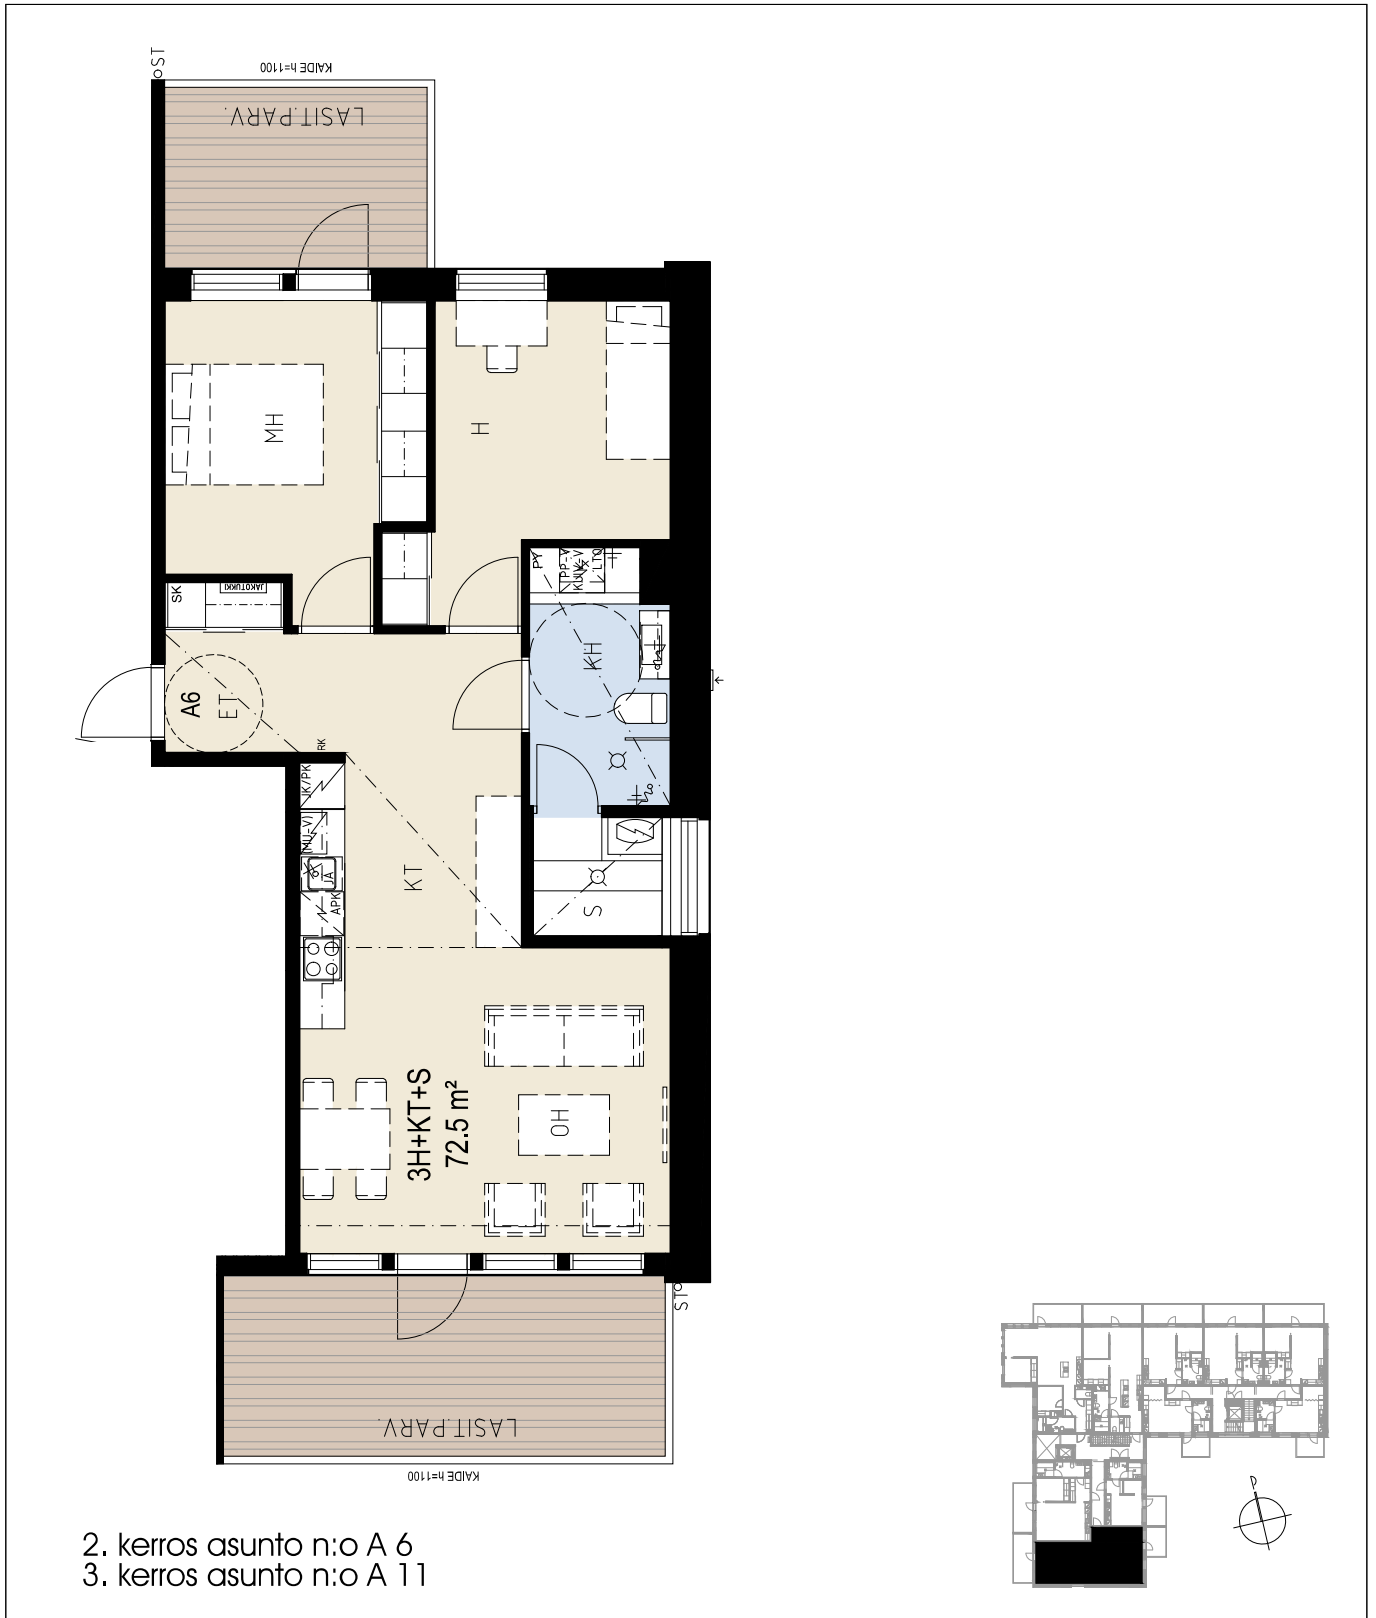

 **schauman**

Muutokset mahdollisia

Rakentaja pidättää oikeuden kaikkiin suunnitelmamuutoksiin

SCHAUMAN ARKKITEHDIT

Linnankatu 9D FI-20100 Turku, Finland  
+358 2 251 5555 [schaumanarch.fi](http://schaumanarch.fi)