


# ASUNTO OY PORIN MESIKÄMMEN

A4 1:100

0 1 2.5 5 m

Huoneistopohja, 3H+KT+LOFT 90,5 m<sup>2</sup>  
19.03.2019

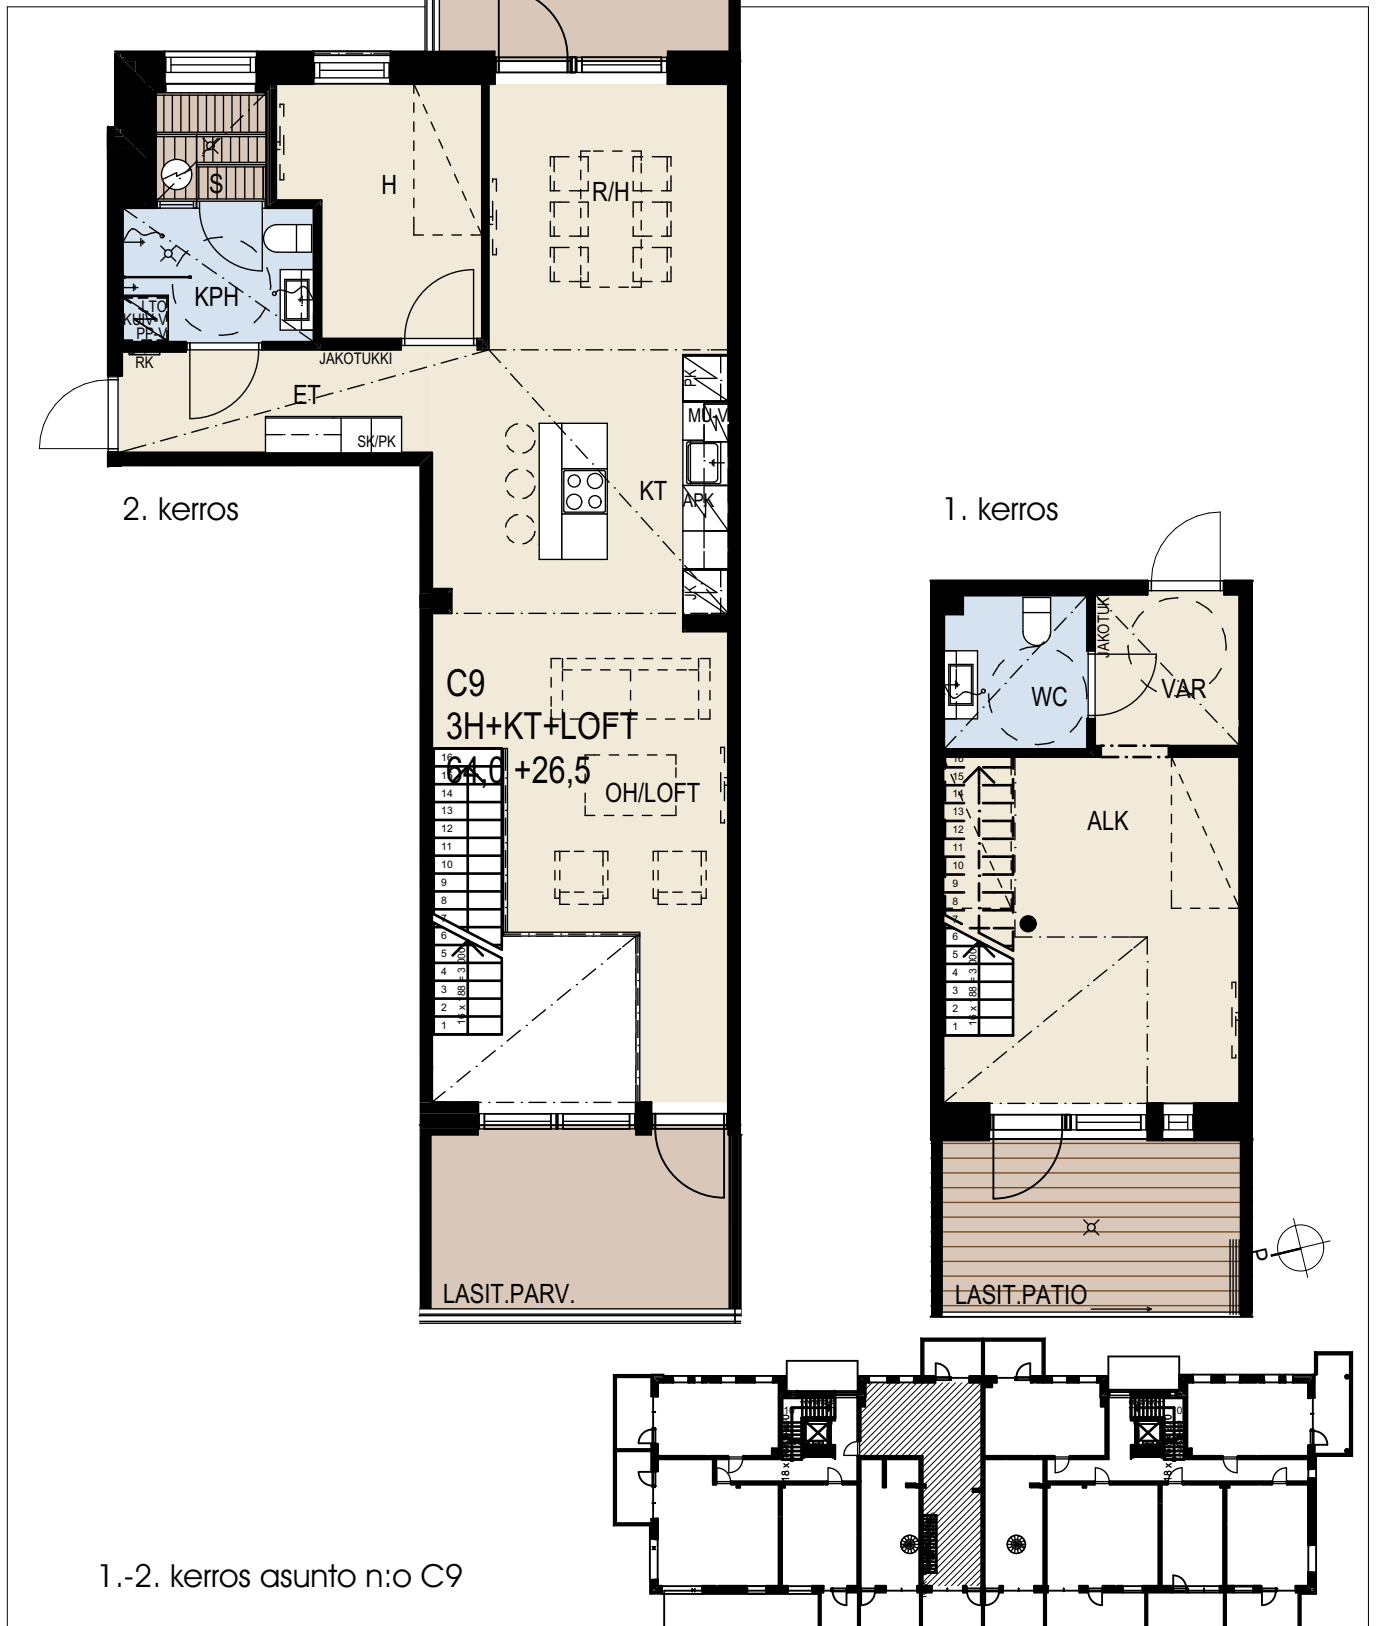

1.-2. kerros asunto n:o C9



Muutokset mahdollisia  
Rakentaja pidättää oikeuden kaikkiin suunnitelmamuutoksiin

SCHAUMAN ARKKITEHDIT  
Linnankatu 9D FI-20100 Turku, Finland  
+358 2 251 5555 schaumanarch.fi