


# ASUNTO OY PORIN MESIKÄMMEN

A4 1:100

0 1 2.5 5 m

Huoneistopohja, 4H+KT+S 95,0 m<sup>2</sup>

12.04.2019

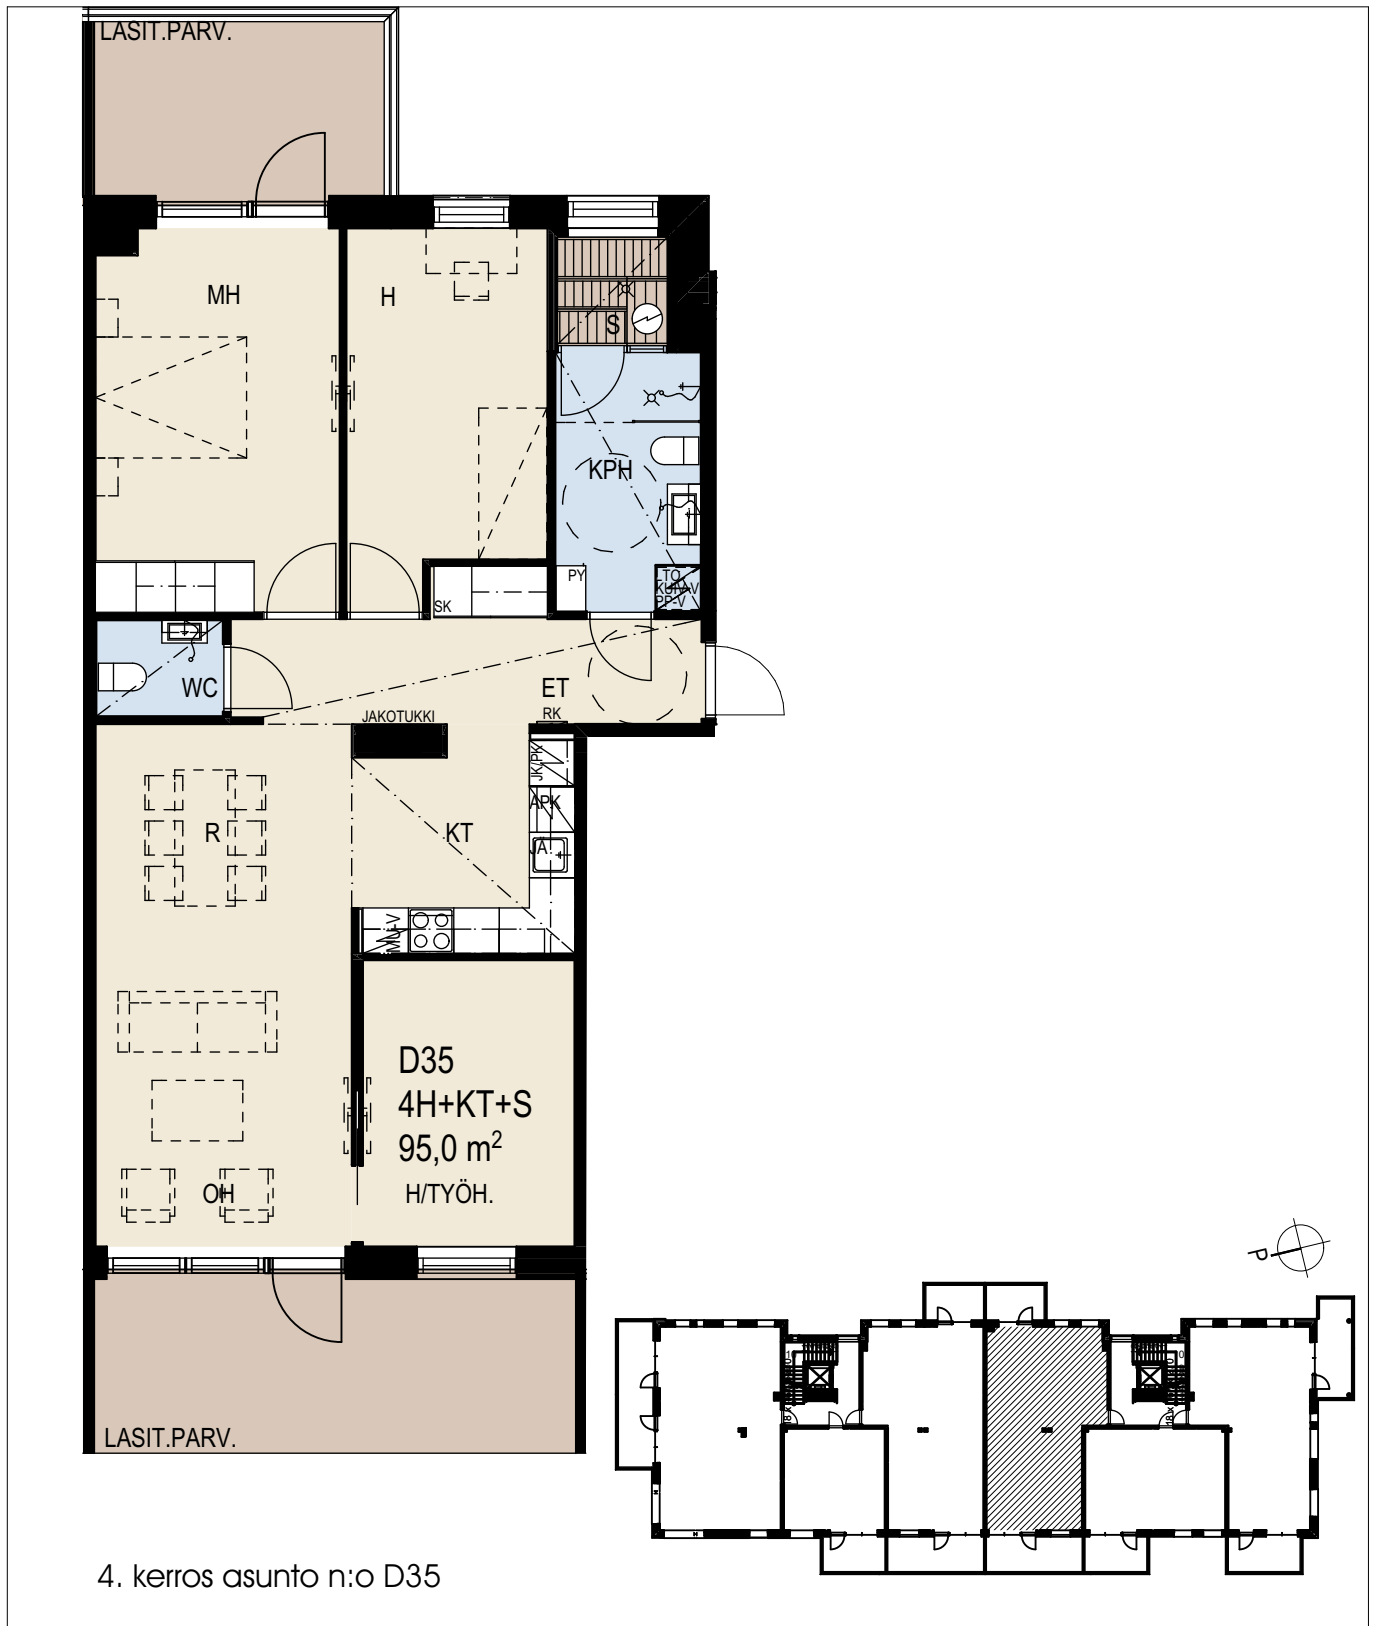

 **schauman**

Muutokset mahdollisia  
Rakentaja pidättää oikeuden kaikkiin suunnitelmamuutoksiin

SCHAUMAN ARKKITEHDIT  
Linnankatu 9D FI-20100 Turku, Finland  
+358 2 251 5555 schaumanarch.fi