


ENNAKKOMARKKINOINTIVAIEN
ASUNTO OYPORIN MESKÄMMEN

A4 1:100

Huoneistopohja, 3H+ KT+ S130,0 m²

16.04.2018

0 1 2.5 5 m

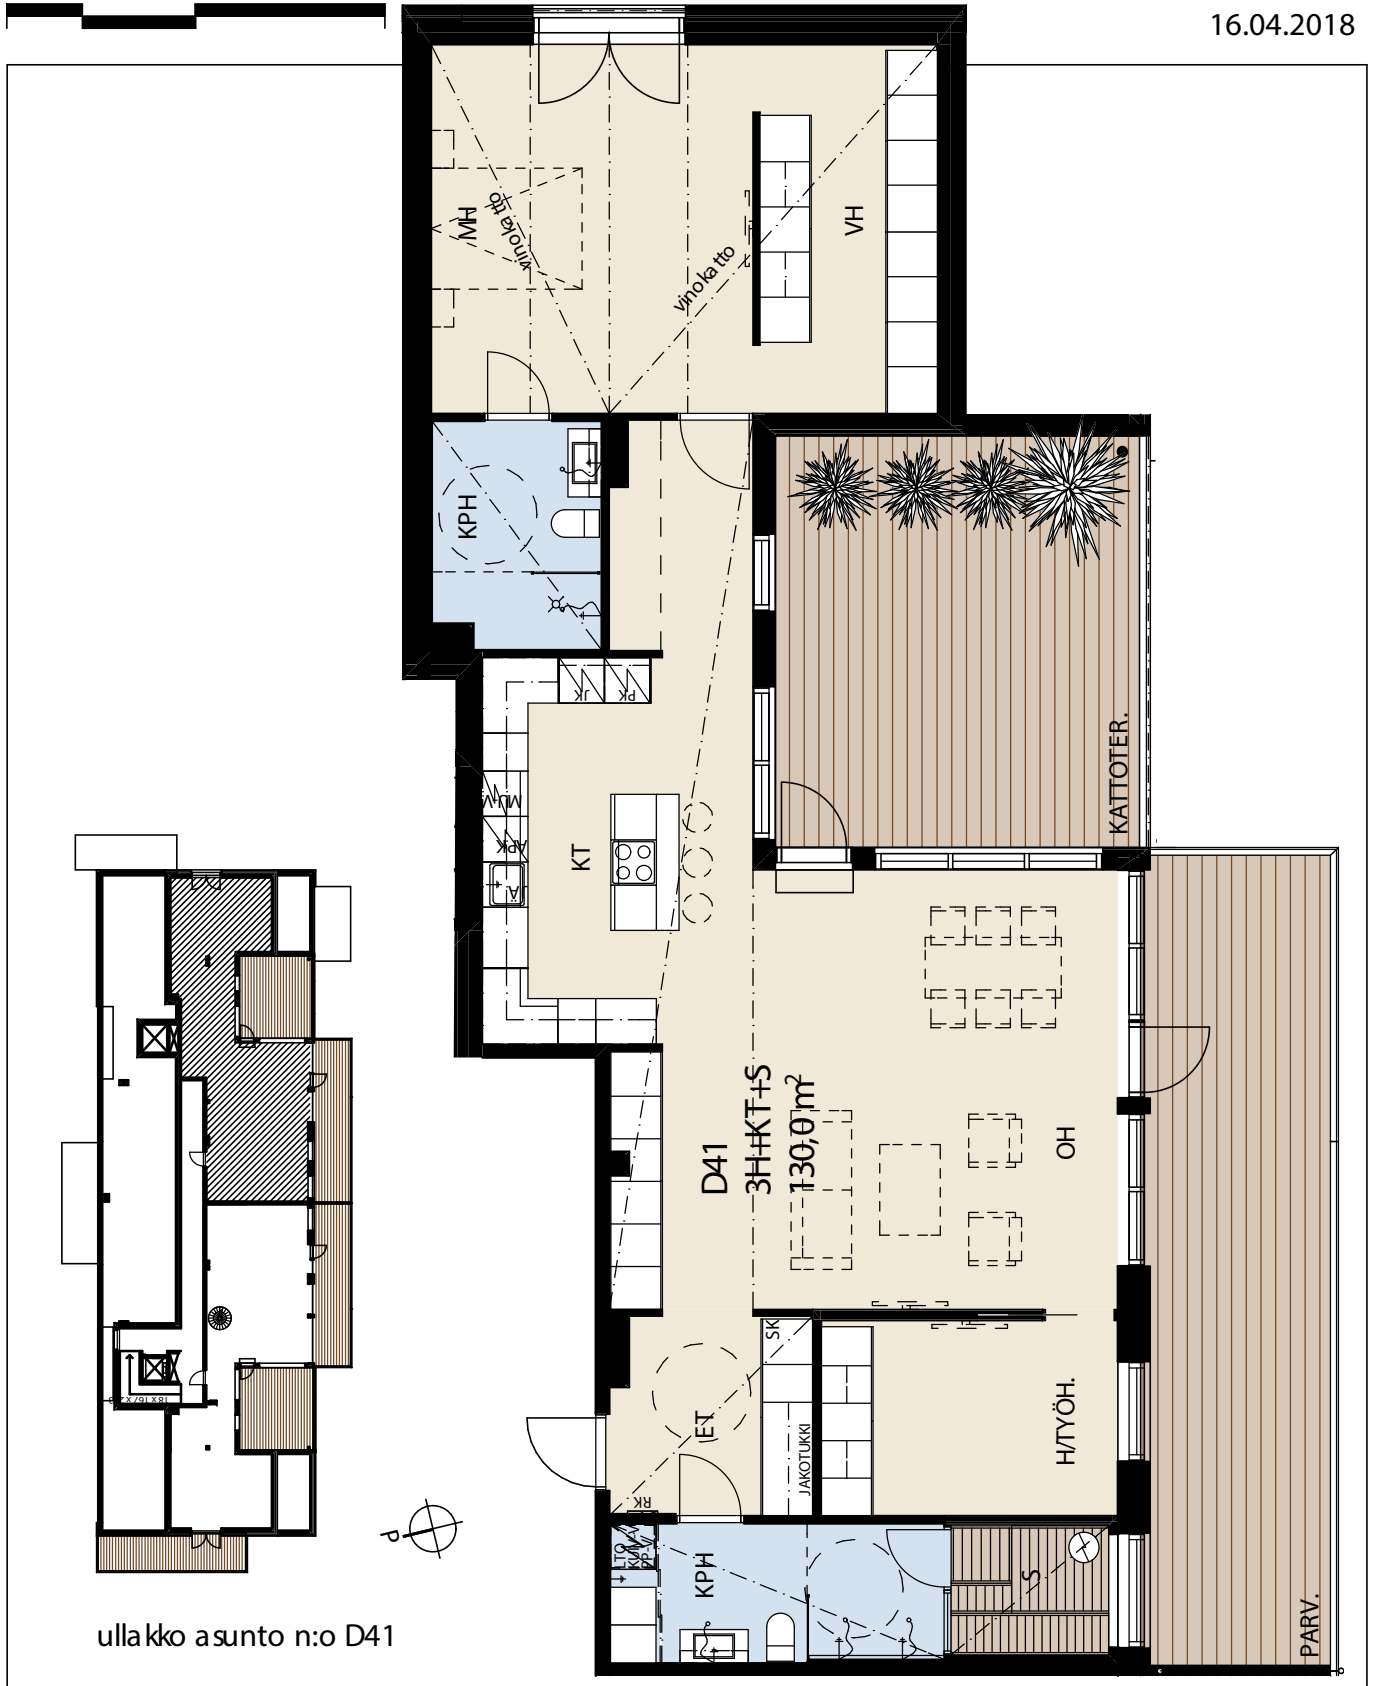

ullakko asunto n:o D41

schauman

Muutokset mahdollisia
Rakentaja pidättää oikeuden kaikkiin suunnitelmamuutoksiin

SCHAUMAN ARKITEHDIT
Linnankatu 9D F-20100 Turku, Finland
+358 2 251 5555 schaumanaarch.fi