



# KARHUKORTTELI, TALO B

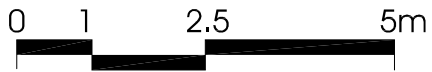

MK: A4= 1:100

Liiketila 3 59,0 m<sup>2</sup>  
25.01.2017

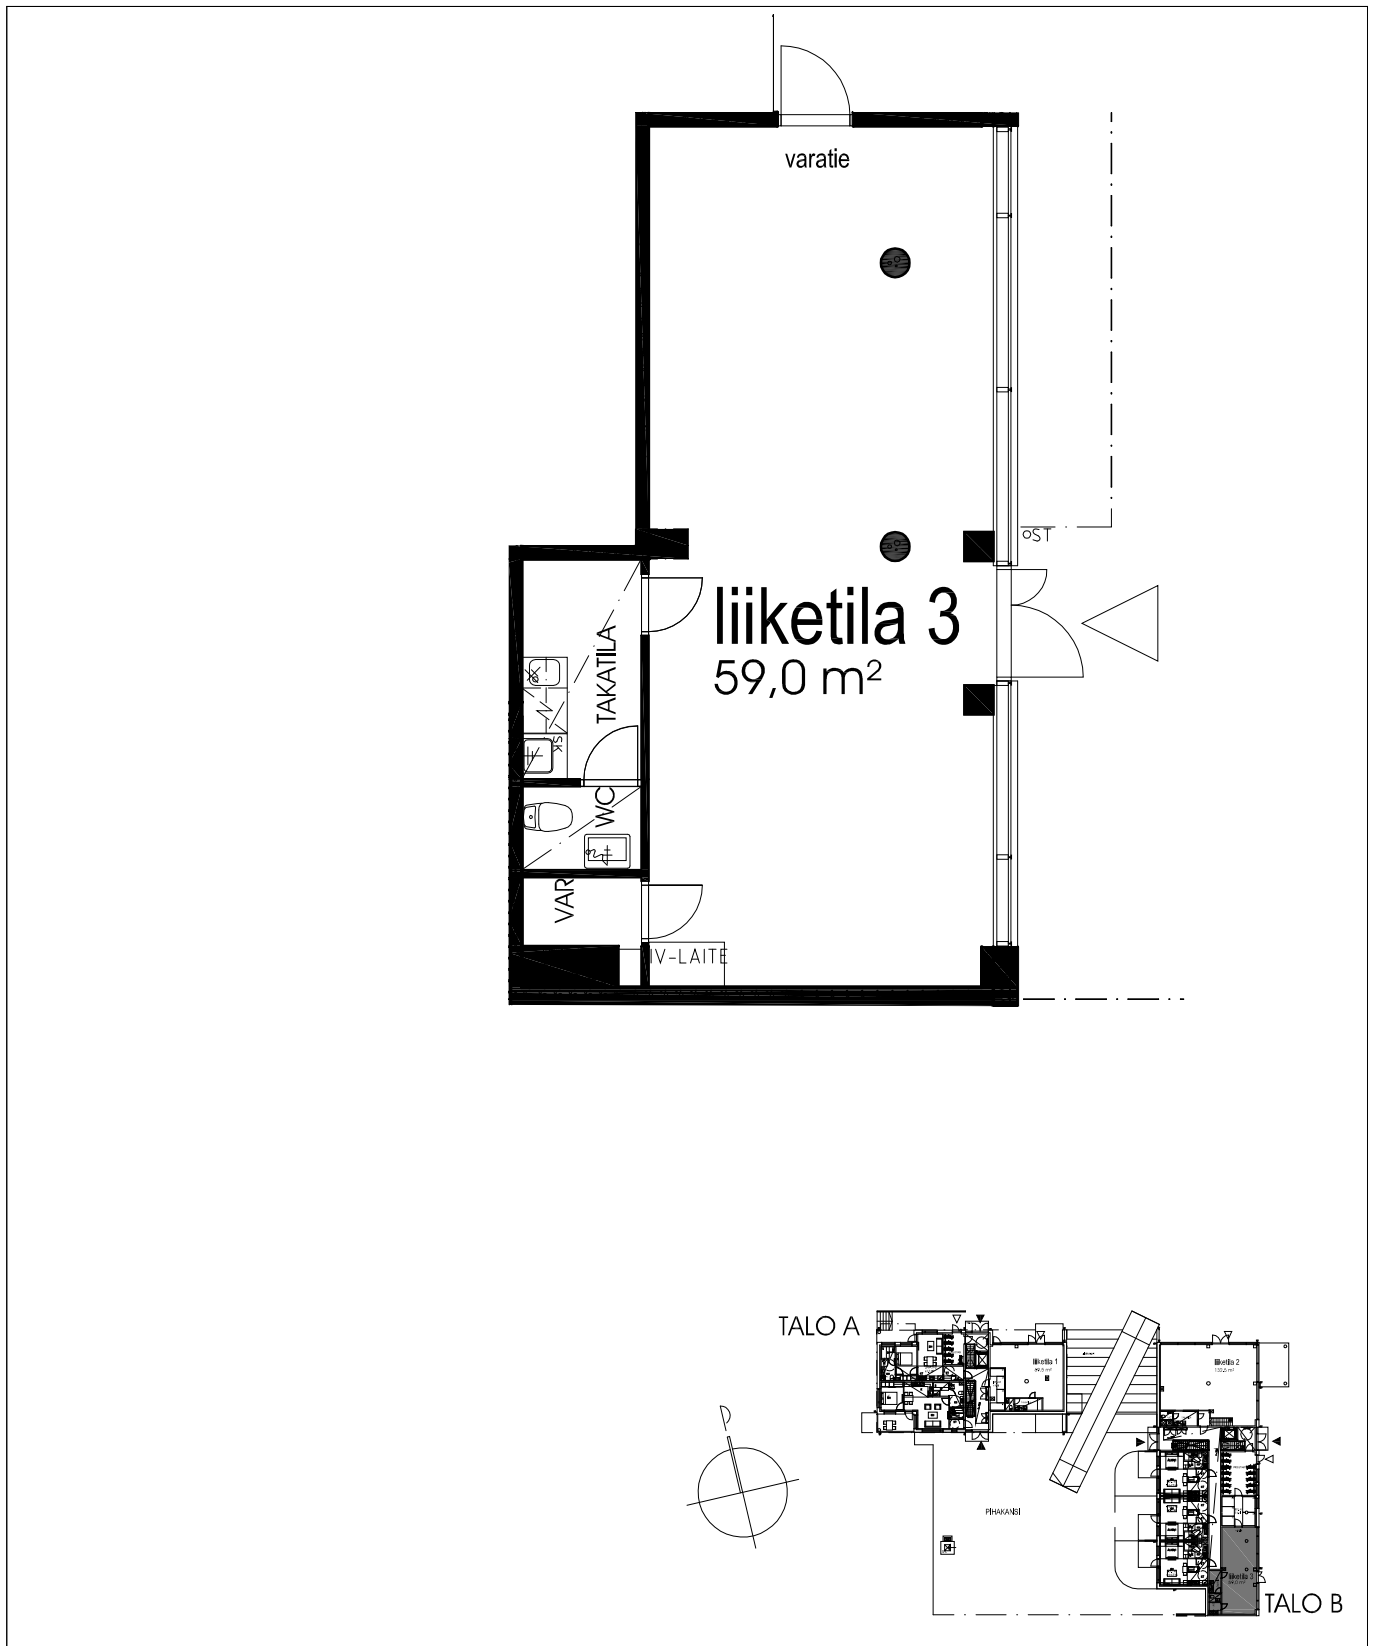

Muutokset mahdollisia

Rakentaja pidättää oikeuden kaikkiin suunnitelmamuutoksiin