


AS OY PORIN KONTIO, TALO C

0 1 2.5 5m

MK: A4= 1:100

Liiketila 5 107,5 m²
25.01.2017

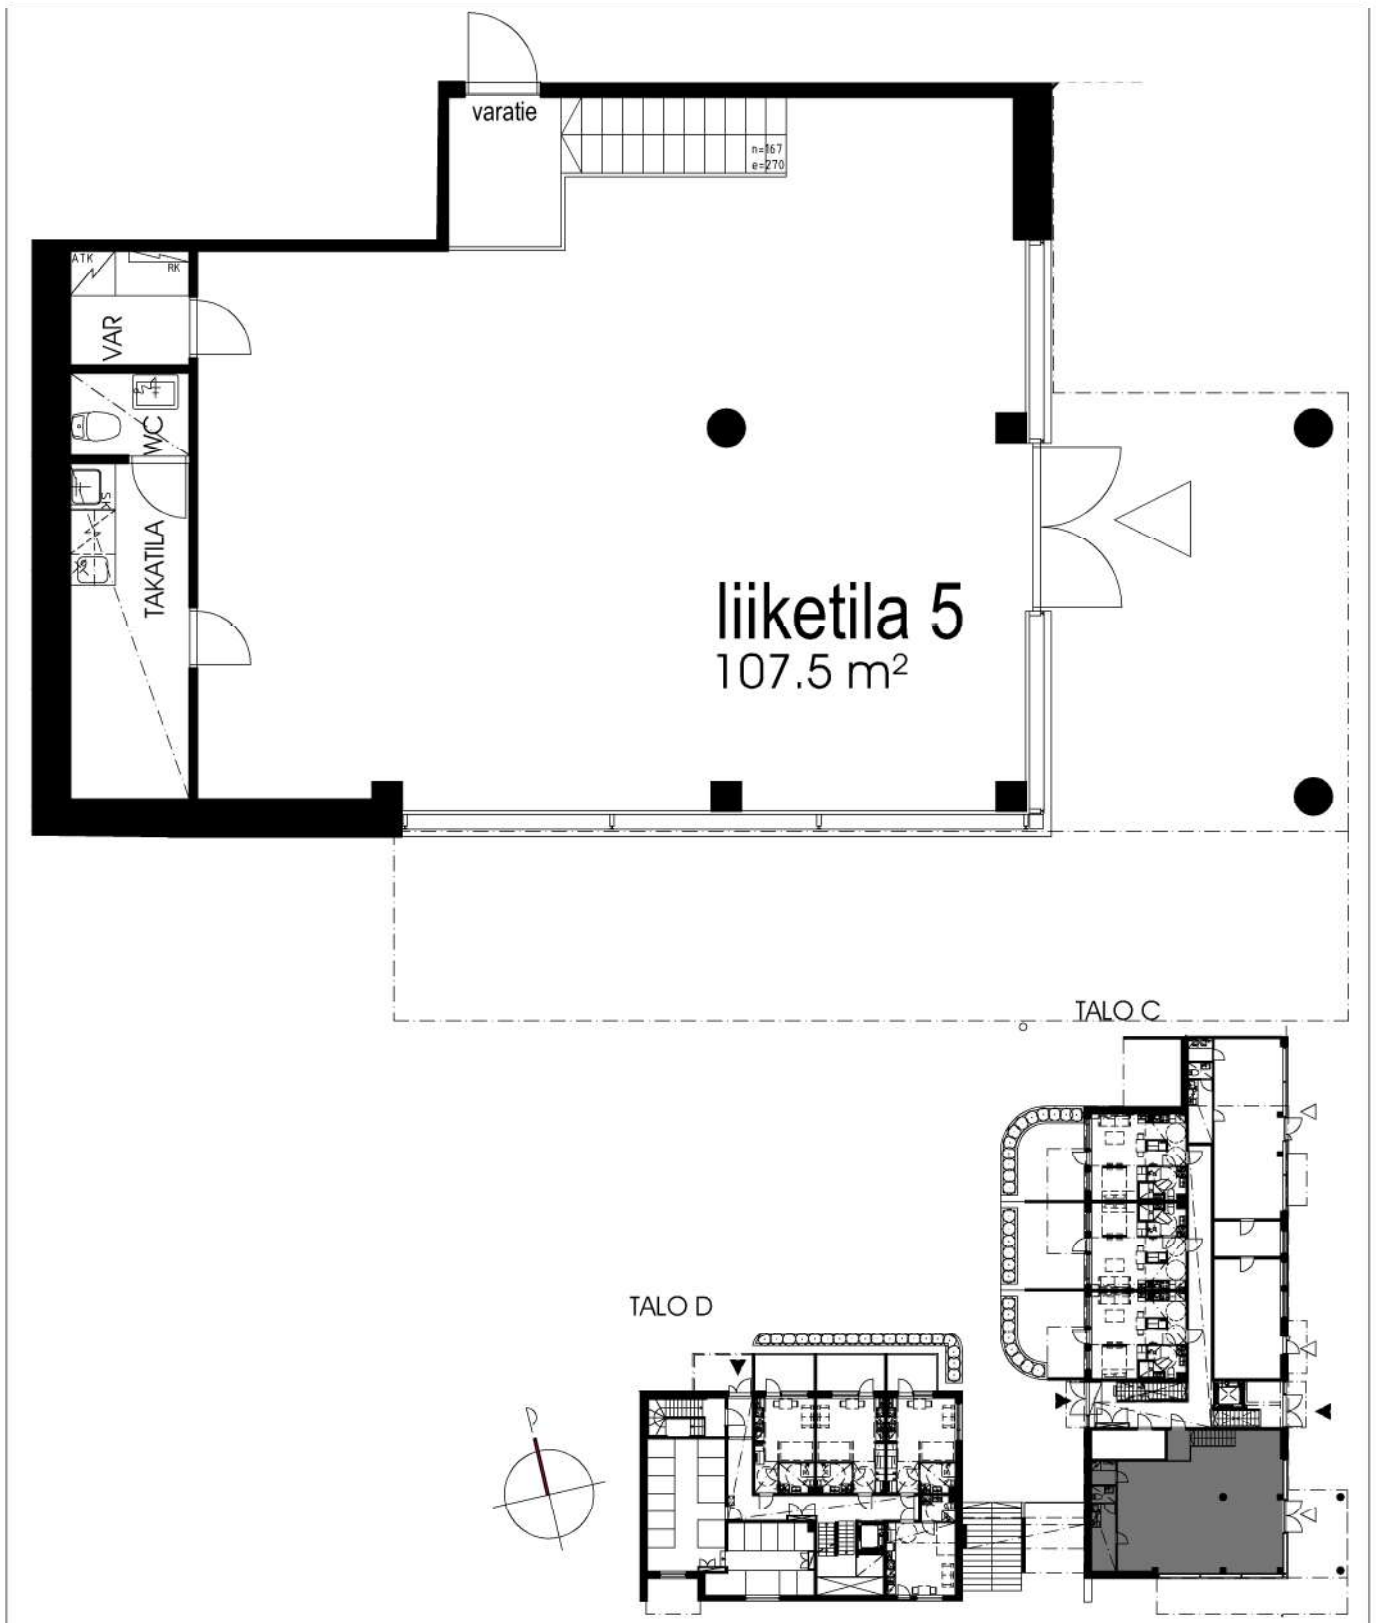

 **schauman**

Muutokset mahdollisia

Rakentaja pidättää oikeuden kaikkiin suunnitelmamuutoksiin

SCHAUMAN ARKKITEHDIT

Linnankatu 9D FI-20100 Turku, Finland
+358 2 251 5555 schaumanarch.fi