


ASUNTO OY PORIN KARHUNPESÄ

A4 n.1:100

ASUNTO A11, 2. KRS

03.07.2020

0 1 2.5 5 m

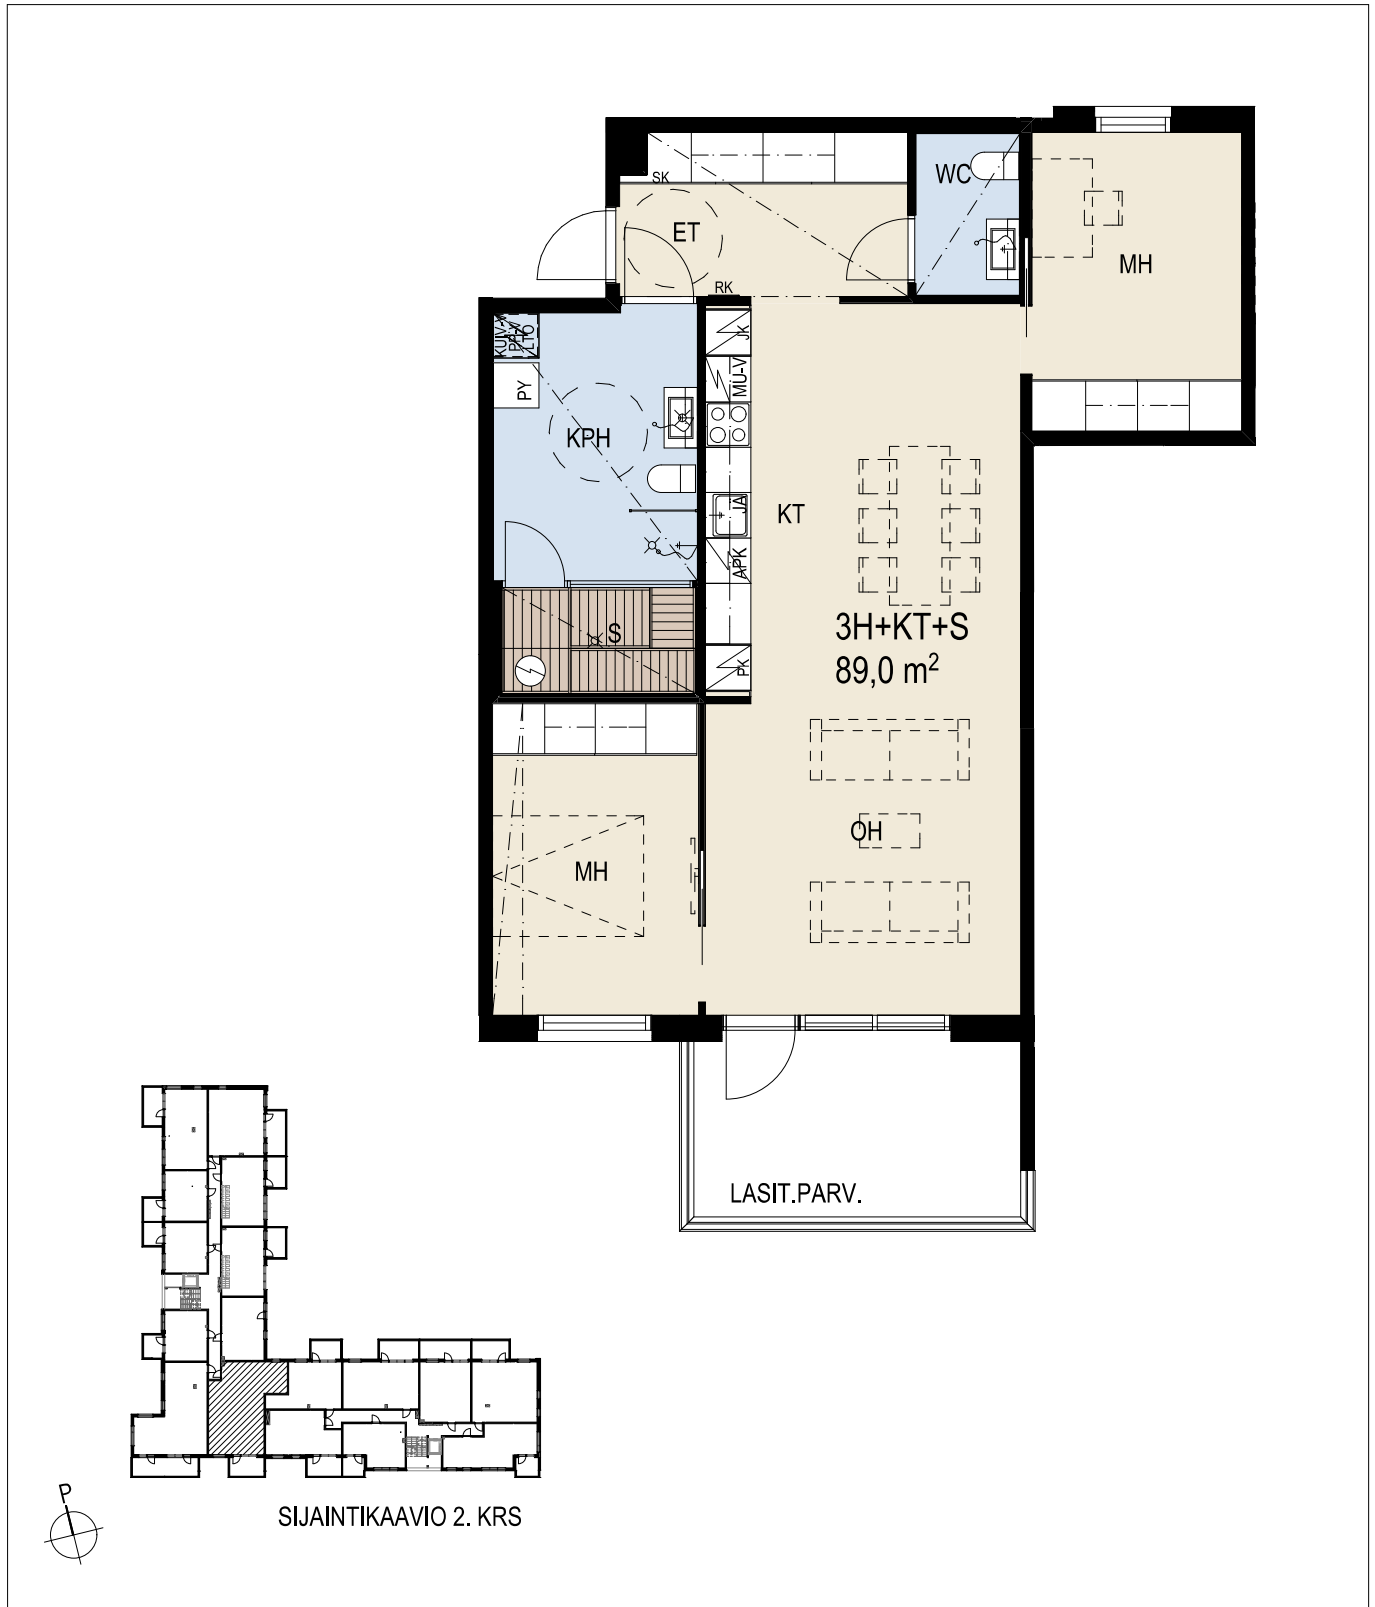

 **schauman**

Muutokset mahdollisia

Rakentaja pidättää oikeuden kaikkiin suunnitelmamuutoksiin

SCHAUMAN ARKKITEHDIT

Linnankatu 9D

FI-20100 Turku, Finland

+358 2 251 5555

schaumanarch.fi