


ASUNTO OY PORIN KARHUNPESÄ

A4 n.1:100

ASUNTO A11 / A19 / ~~A29~~ 2.- 4. KRS

17.04.2020

0 1 2.5 5 m

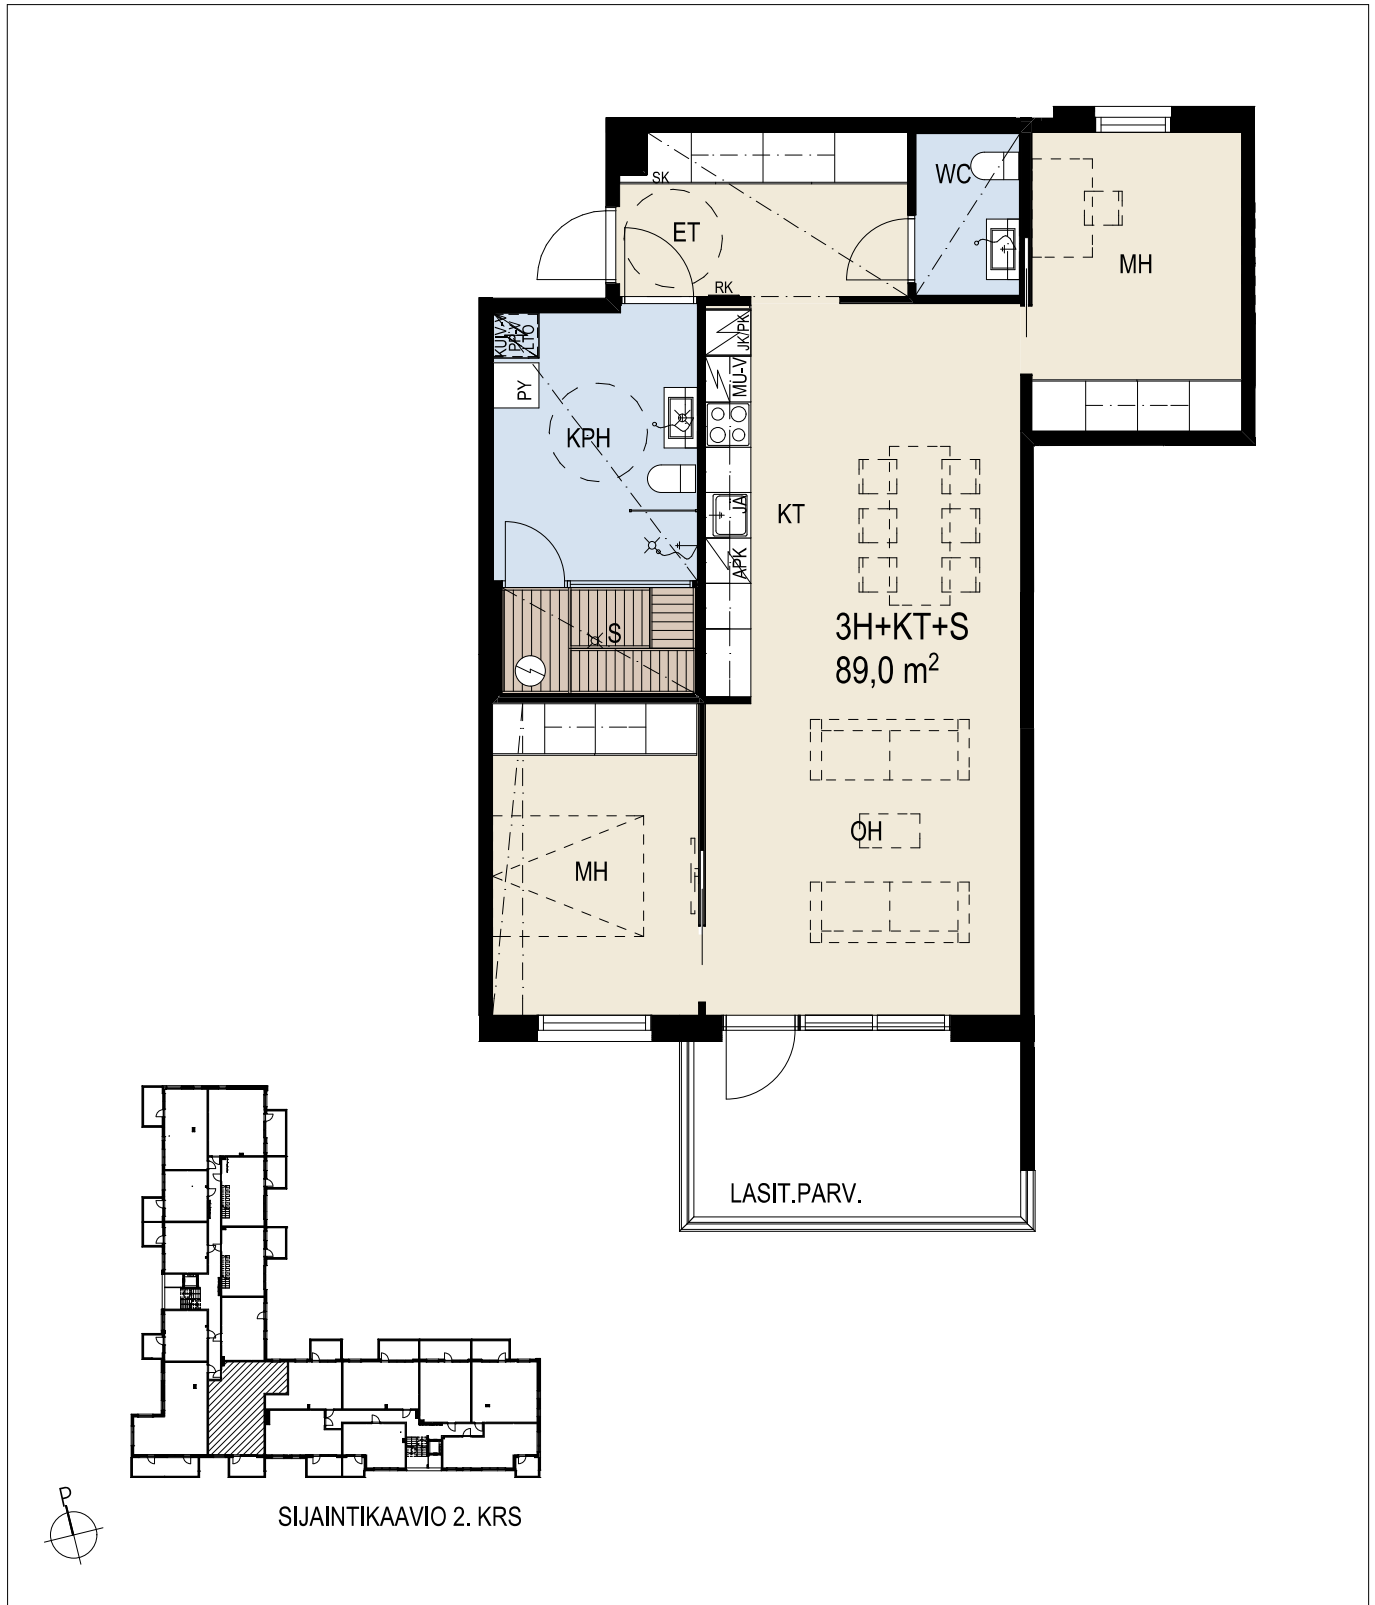

 **schauman**

Muutokset mahdollisia
Rakentaja pidättää oikeuden kaikkiin suunnitelmamuutoksiin

SCHAUMAN ARKKITEHDIT
Linnankatu 9D FI-20100 Turku, Finland
+358 2 251 5555 schamaanarch.fi