

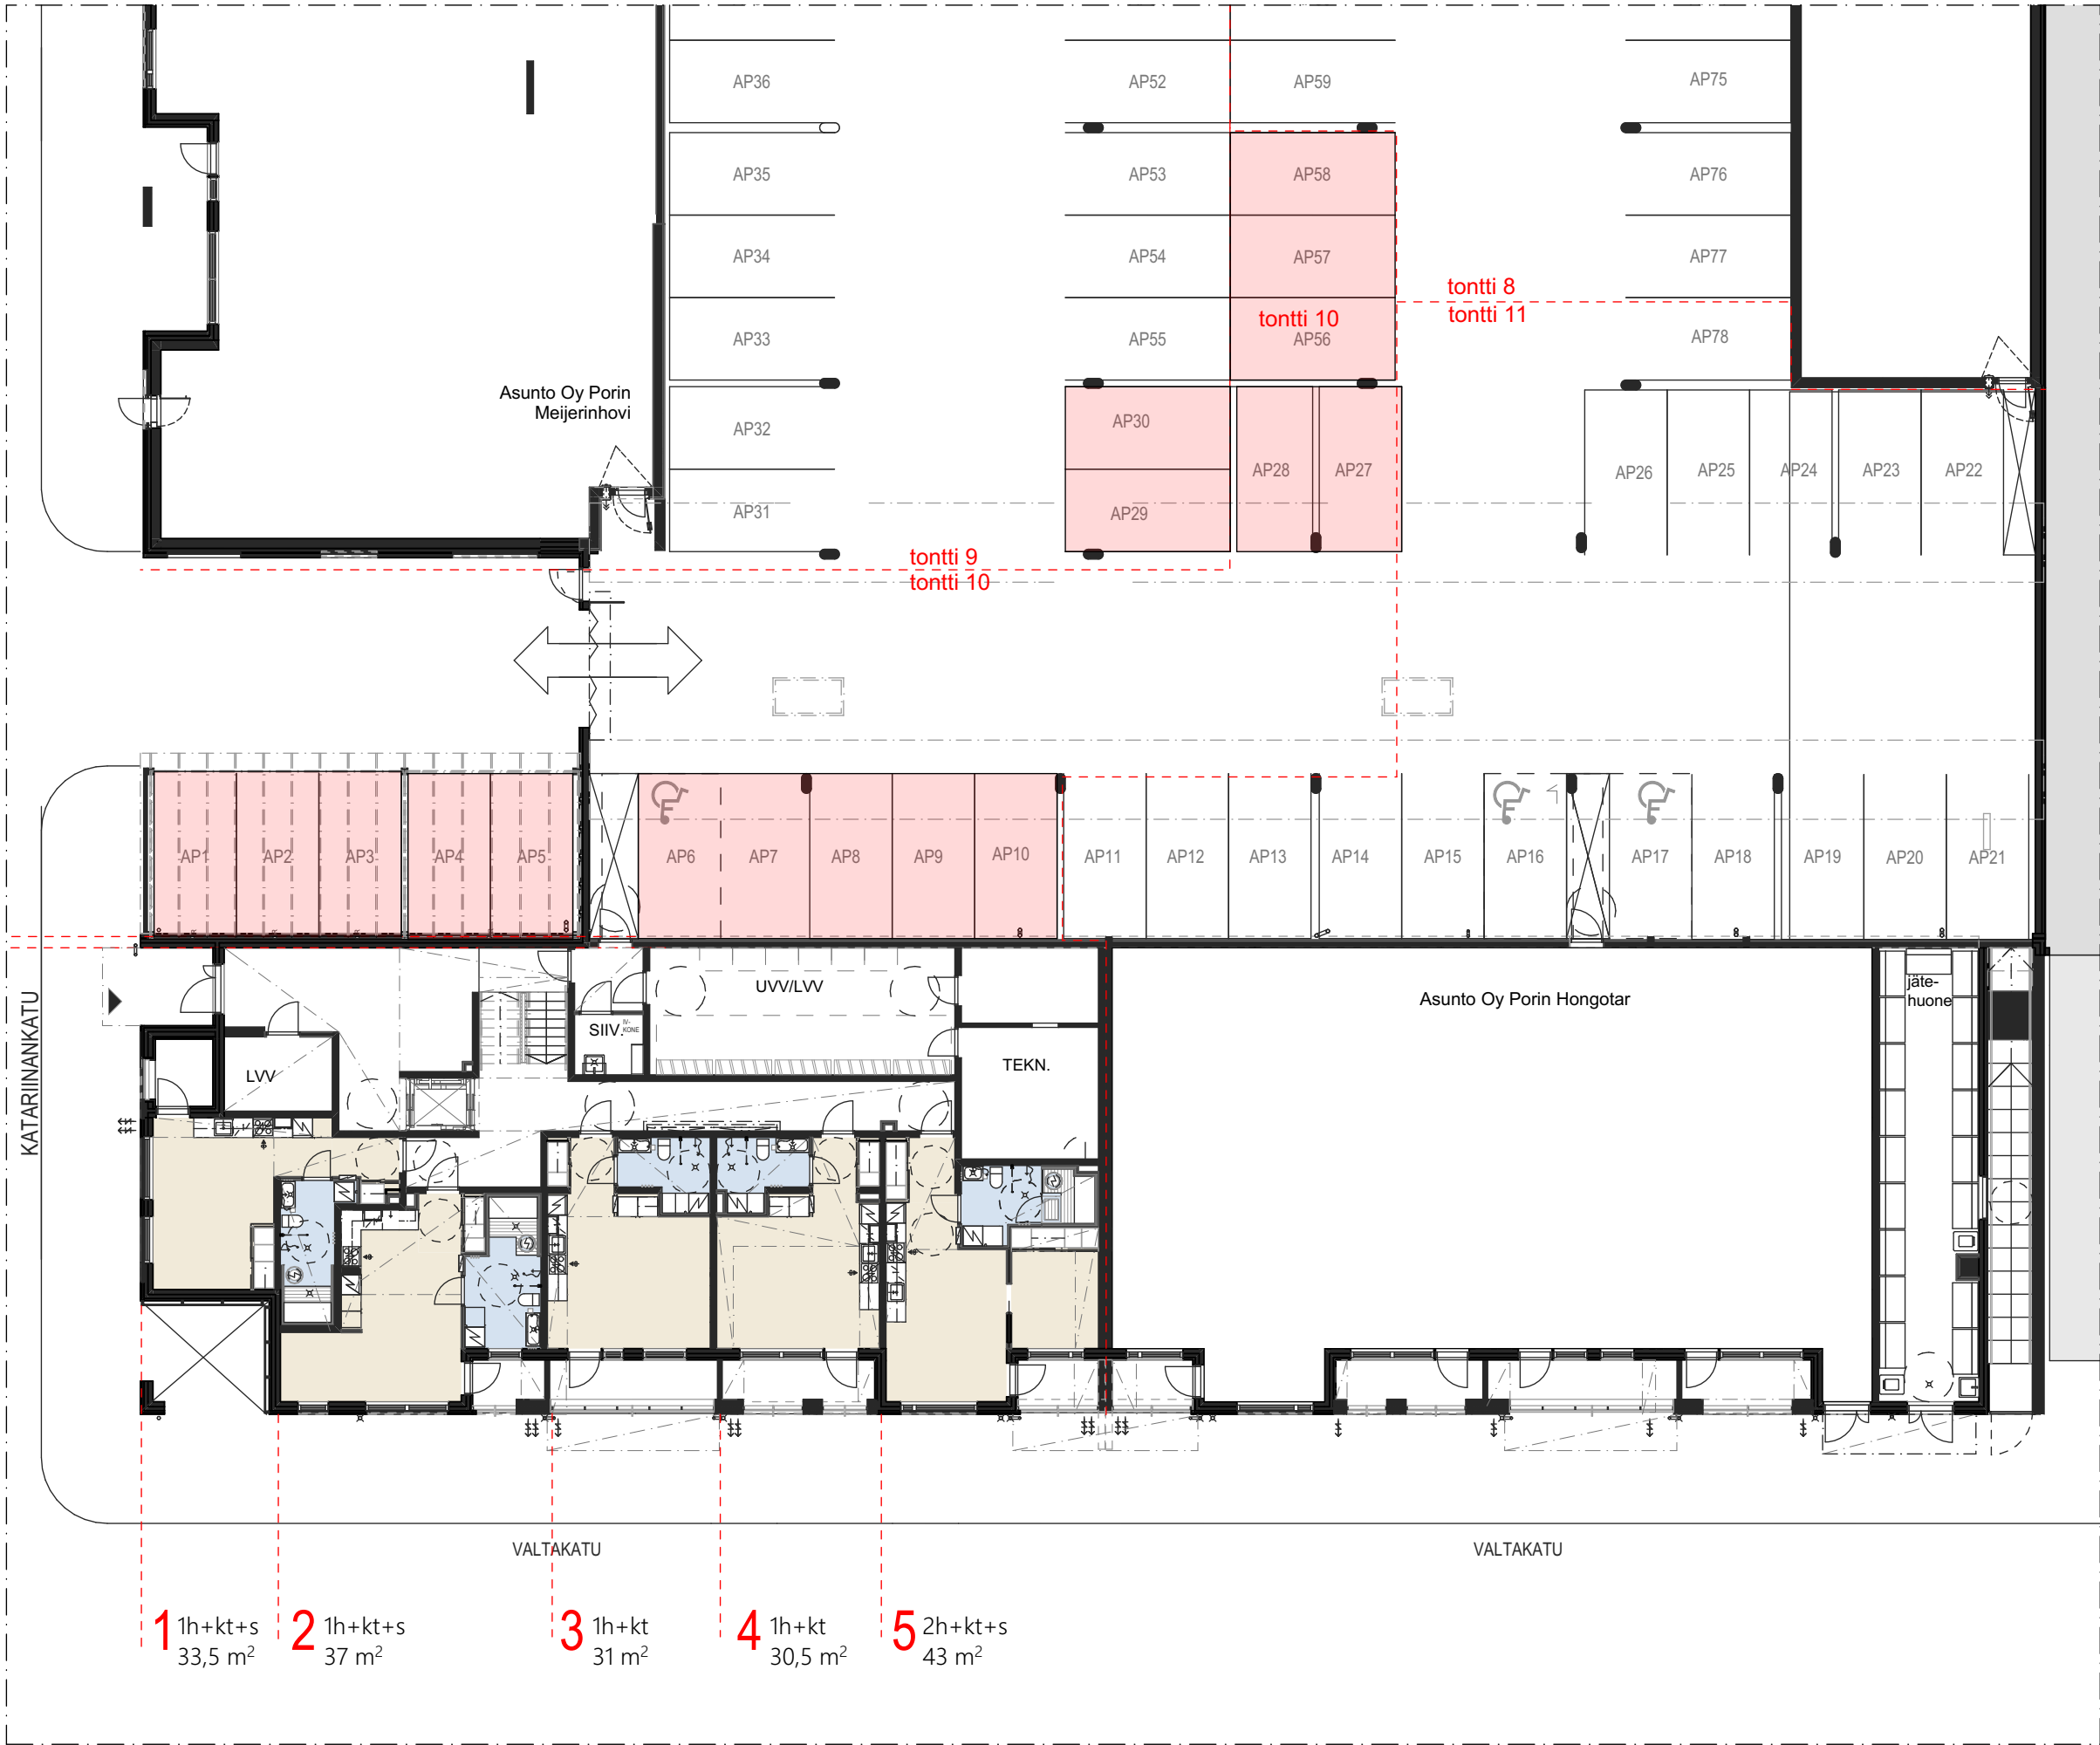



Kerroskohjat ovat yleiskuvia, joissa ei ole kuvattuna kalusteita tai asunnon varustelua. Nämä katsotaan erikseen kalustekuvista.

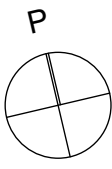


ENNAKKOMARKKINOINTI
LUONNOS/ Muutokset mahdollisia
Rakennuttaja pidättää oikeuden kaikkiin suunnitelmamuutoksiin.

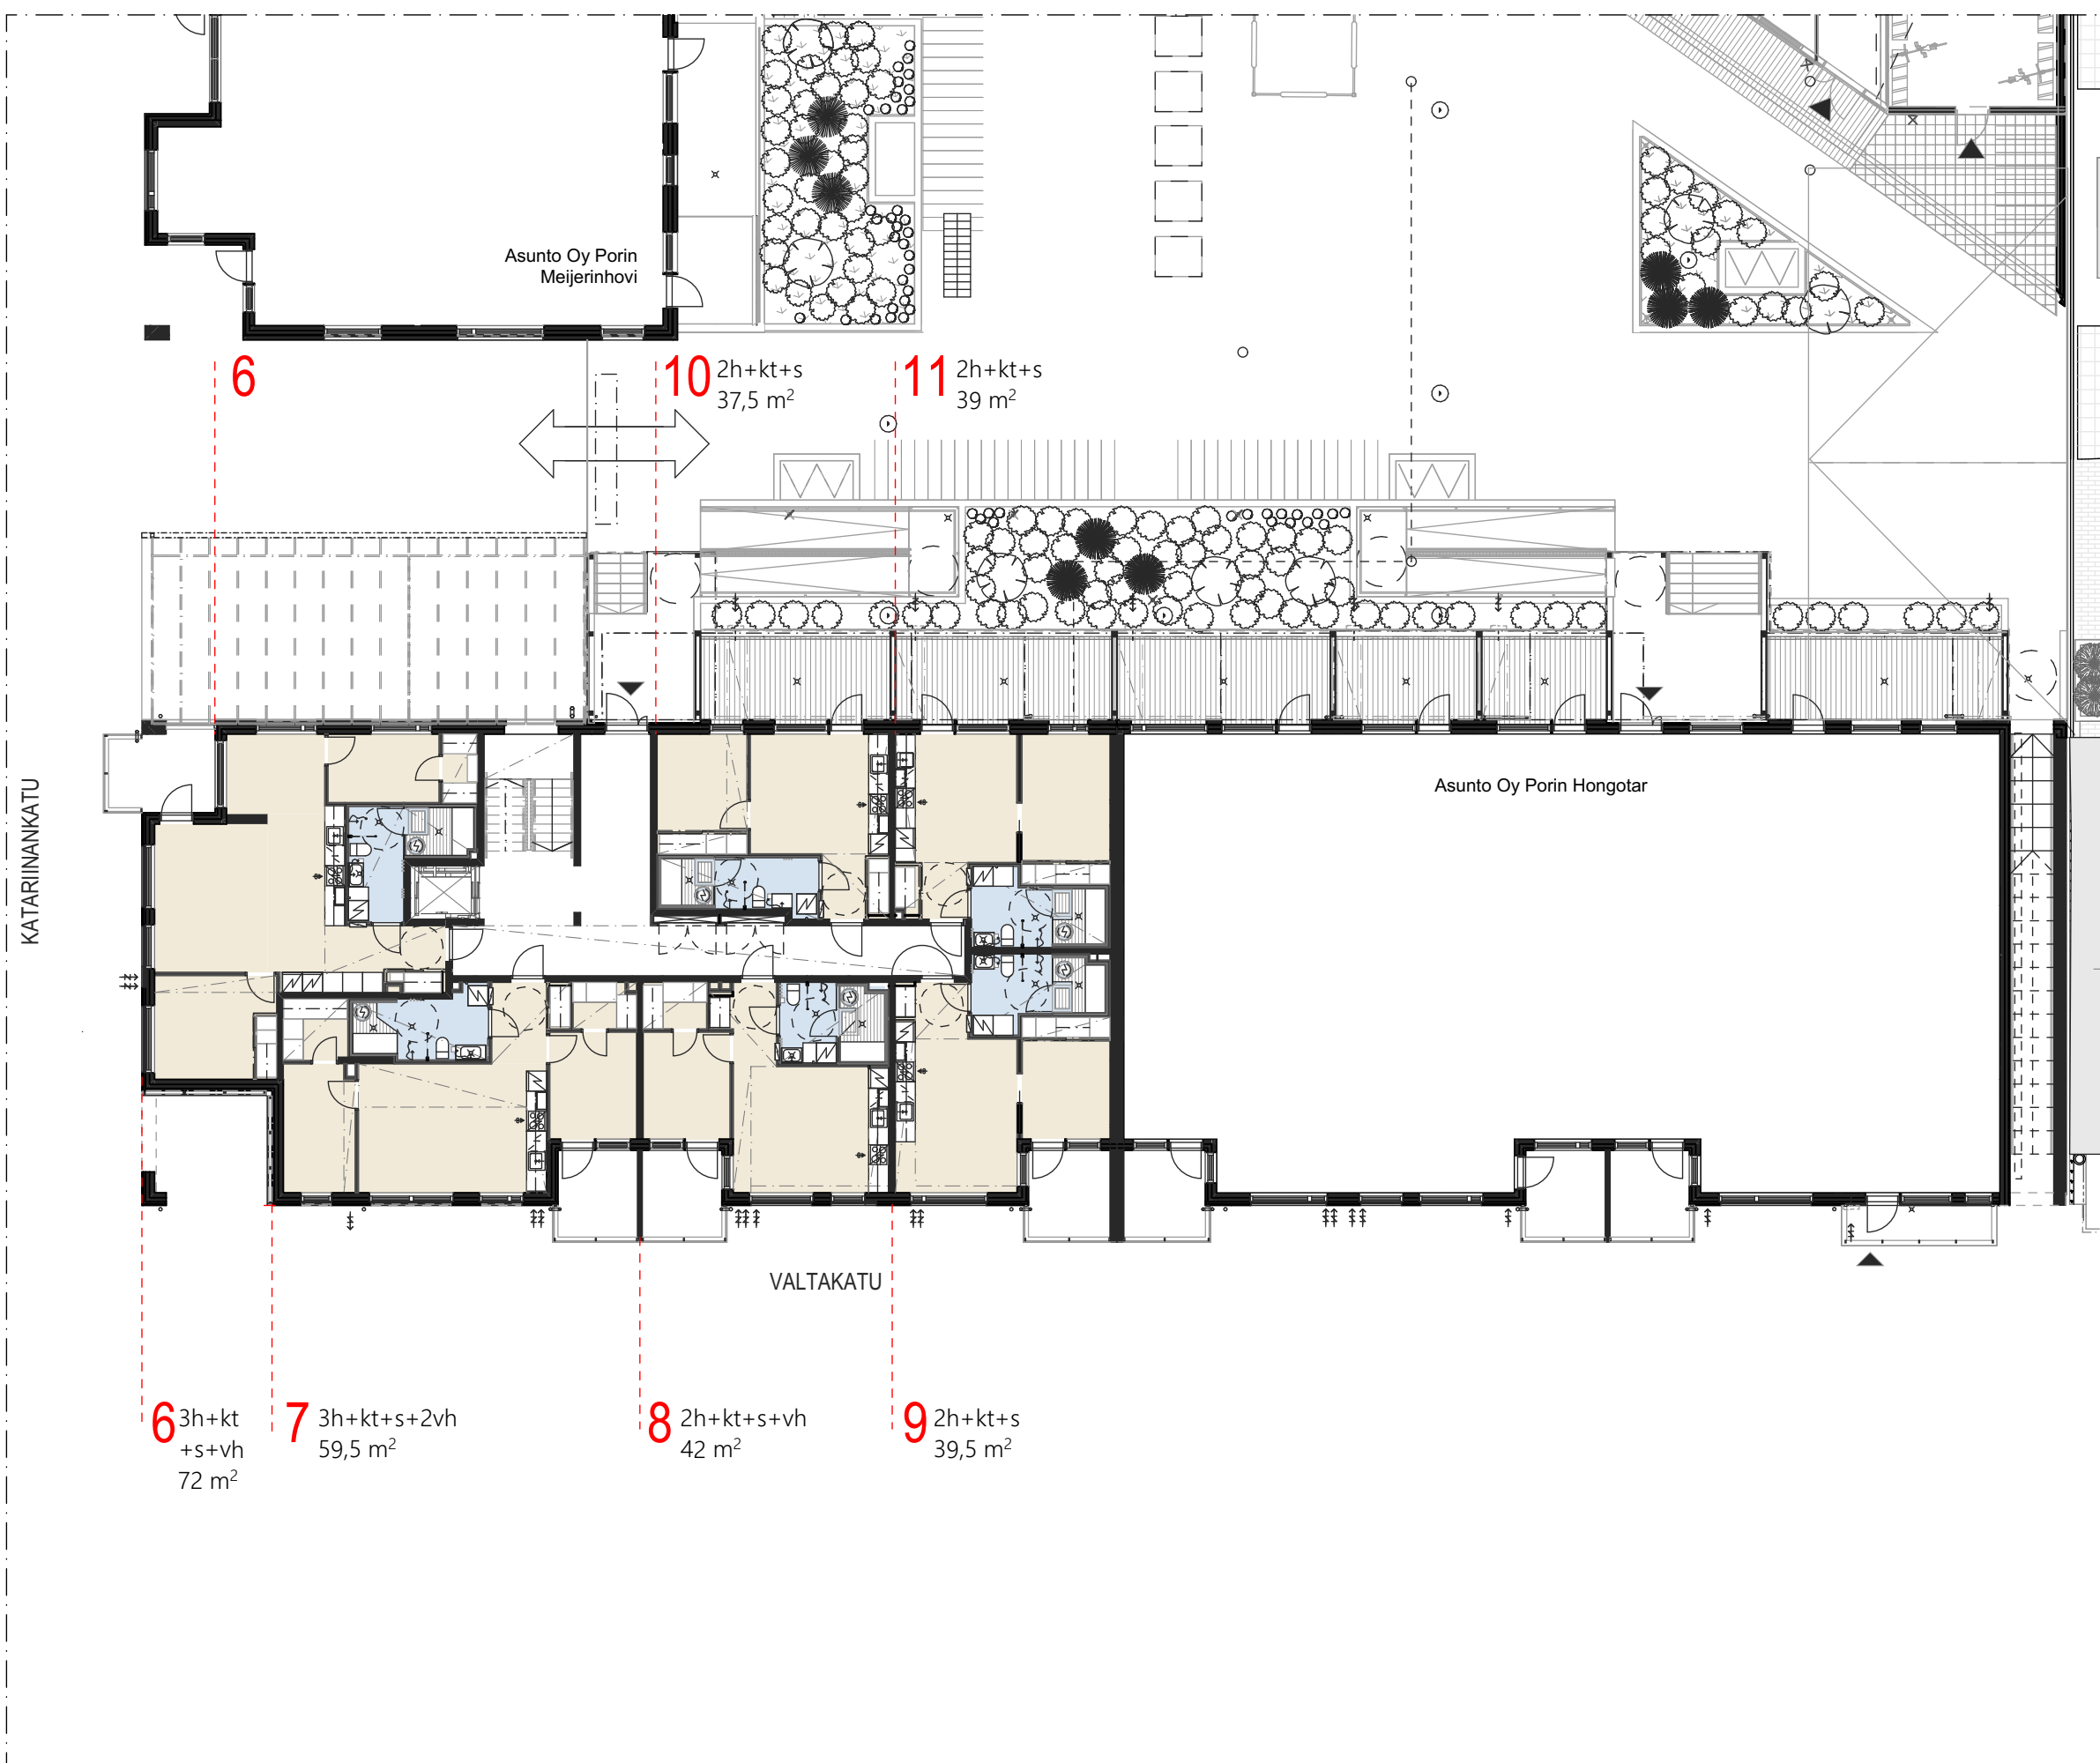

Kerospohjat ovat yleiskuvia, joissa ei ole kuvattuna kalusteita tai asunnon varustelua.
Nämä katsotaan erikseen kalustekuvista.


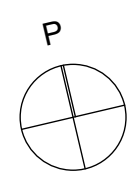


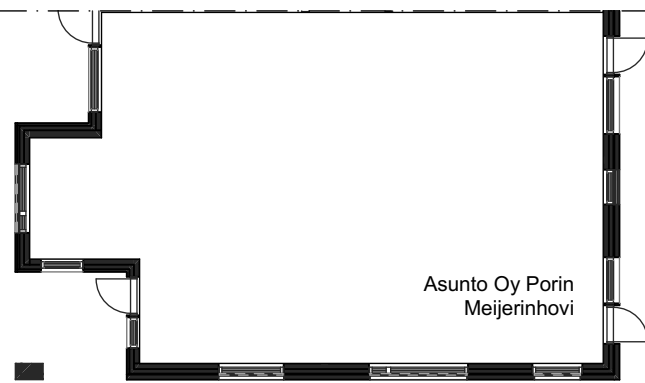


Asunto Oy Porin
Meijerinhovi

1 5 10 m

Kerrospohjat ovat yleiskuvia, joissa ei ole kuvattuna kalusteita tai asunnon varustelua.
Nämä katsotaan erikseen kalustekuvista.

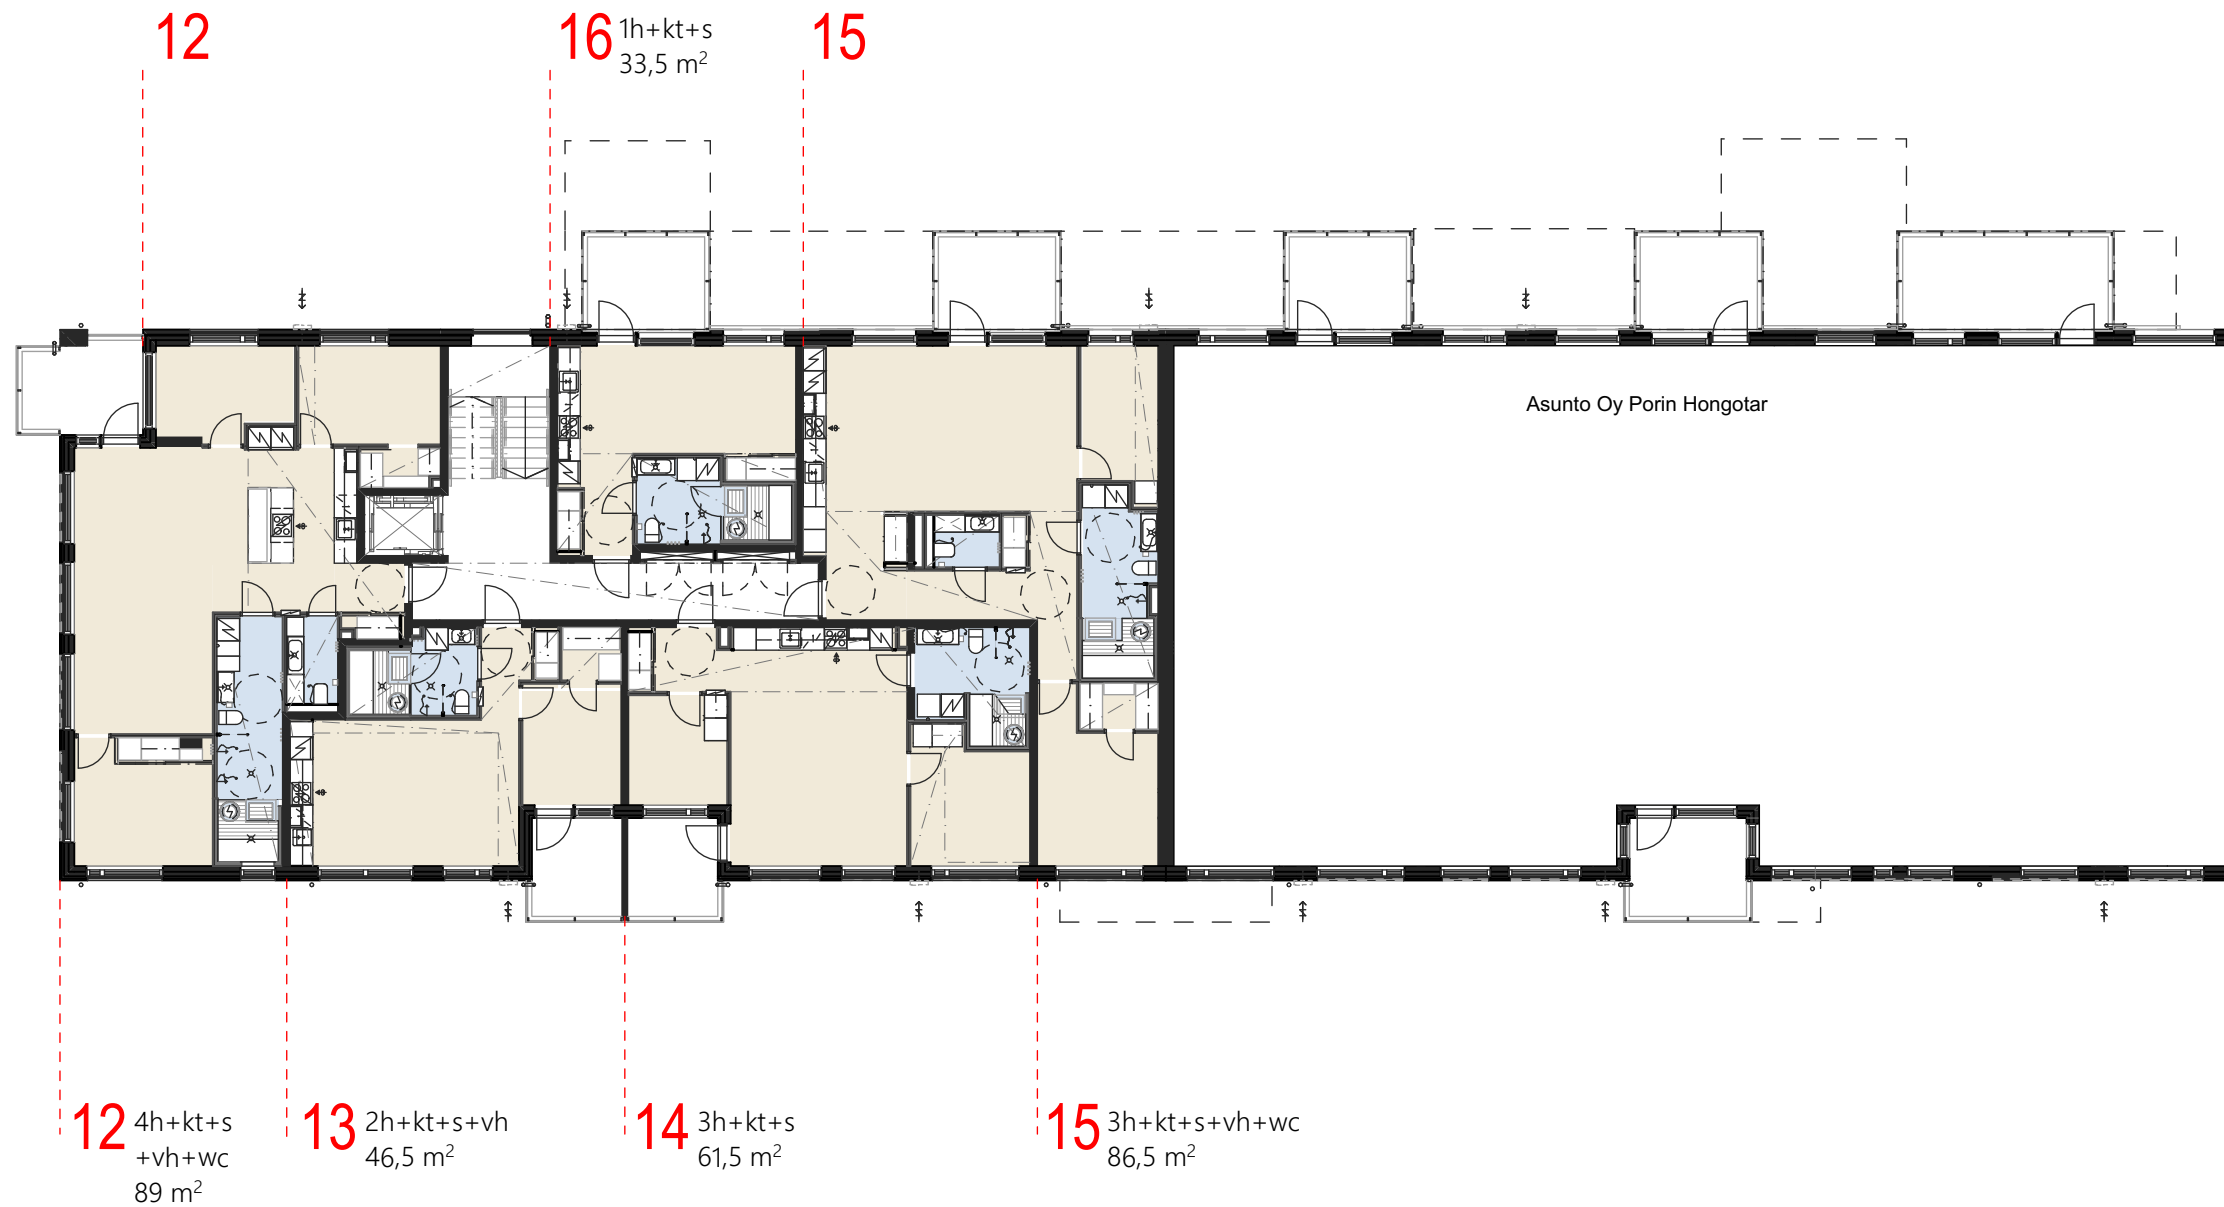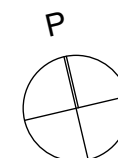


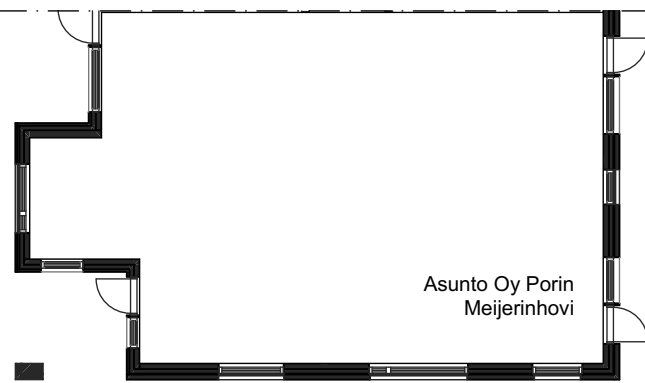


Asunto Oy Porin
Meijerinhovi

1 5 10 m

Kerroskuvat ovat yleiskuvia, joissa ei ole
kuvattuna kalusteita tai asunnon
varustelua.
Nämä katsotaan erikseen kalustekuvista.

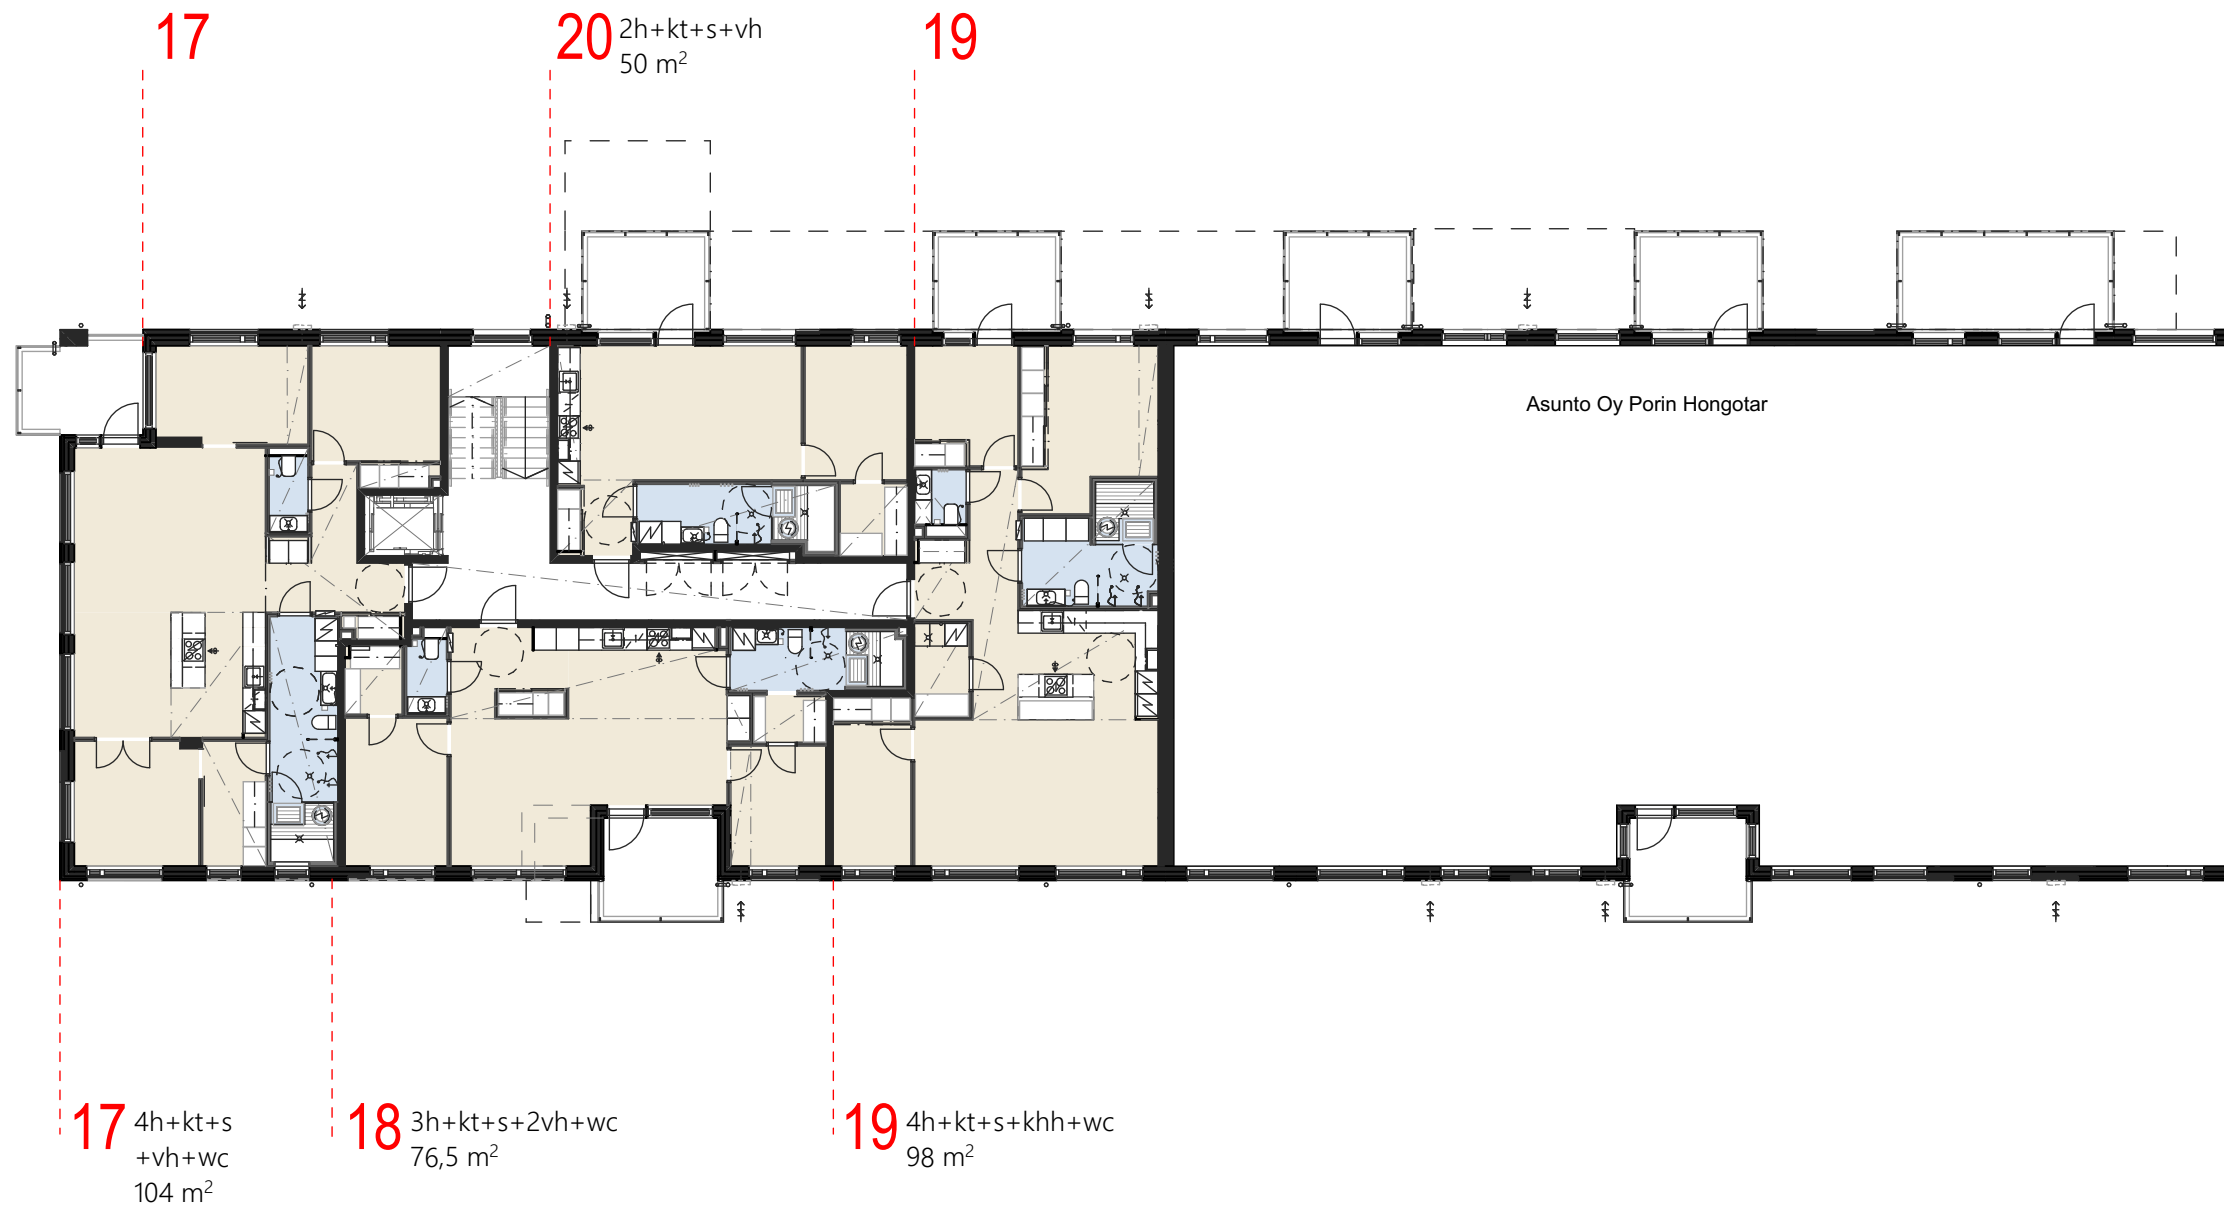

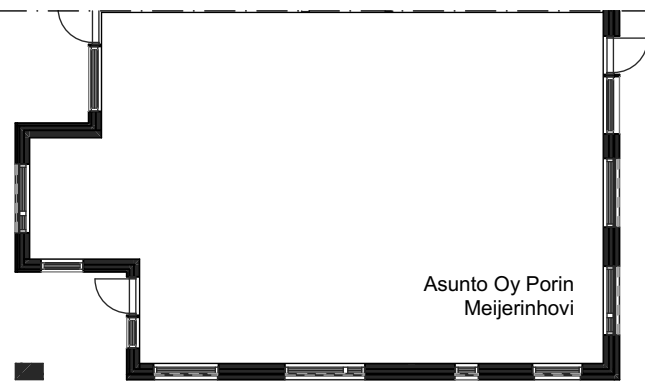

Asunto Oy Porin
Meijerinhovi


1 5 10 m

24 2h+kt+s+vh
50 m²

23



Asunto Oy Porin Hongotar

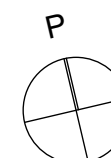


21 4h+kt+s
+vh+wc
104 m²

22 3h+kt+s+2vh+wc
76,5 m²

23 4h+kt+s+khh+wc
98 m²

ENNAKKOMARKKINOINTI
LUONNOS/ Muutokset mahdollisia
Rakennuttaja pidättää oikeuden kaikkiin
suunnitelmamuutoksiin.

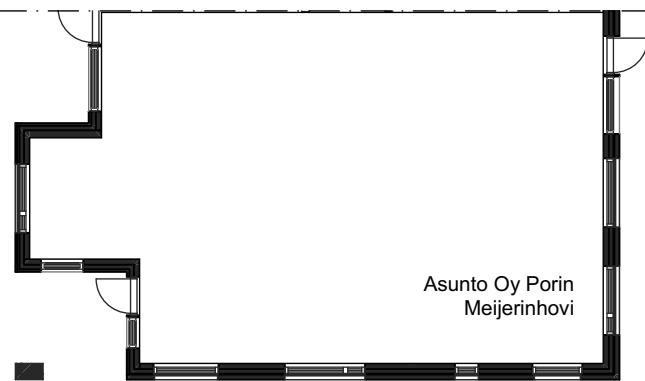

Asunto Oy Porin
Meijerinhovi

1 5 10 m

25

27^{2h+kt+s}
39,5 m²



Asunto Oy Porin Hongotar



Kerrospohjat ovat yleiskuvia, joissa ei ole kuvattuna kalusteita tai asunnon varustelua.
Nämä katsotaan erikseen kalustekuvista.

25

26^{4h+kt+s+2vh+wc}
127,5 m²



ENNAKKOMARKKINOINTI
LUONNOS/ Muutokset mahdollisia
Rakennuttaja pidättää oikeuden kaikkiin
suunnitelmamuutoksiin.

Asunto Oy Porin
Meijerinhovi

1 5 10 m

Asuntojen irtaimistovarastat, 27kpl

Kerrospohjat ovat yleiskuvia, joissa ei ole
kuvattuna kalusteita tai asunnon
varustelua.
Nämä katsotaan erikseen kalustekuvista.



Asunto Oy Porin Hongotar

TEKN.

IRT.VAR.

KORKEA-
TILA

KORKEA TILA

25

26

ENNAKKOMARKKINOINTI
LUONNOS/ Muutokset mahdollisia
Rakennuttaja pidättää oikeuden kaikkiin
suunnitelmamuutoksiin.